



PIANTA COPERTURA SCALA 1:100

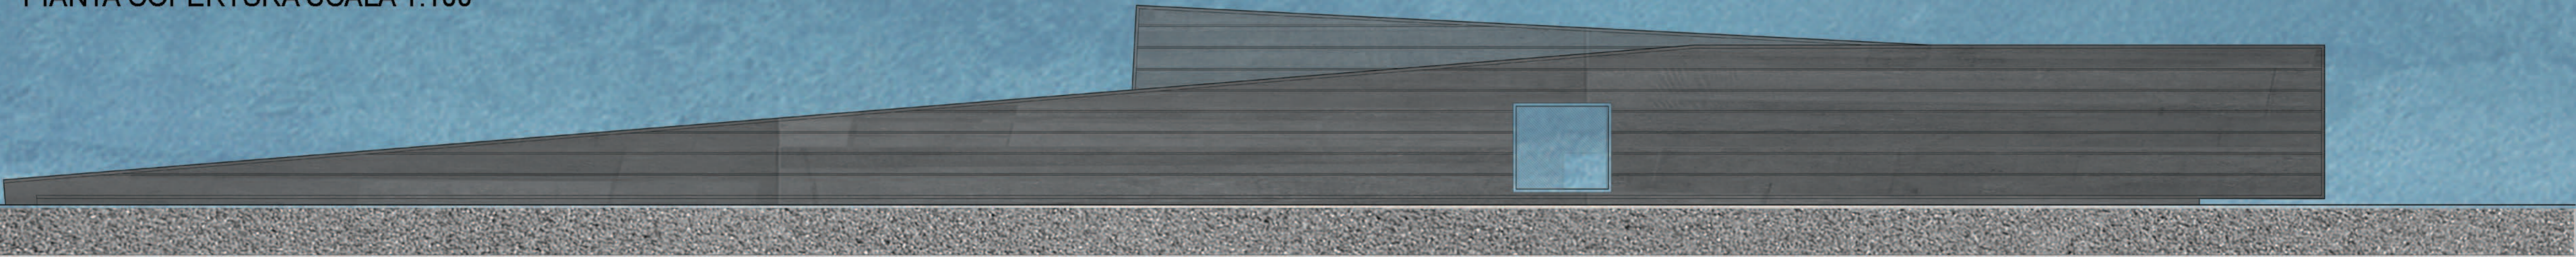


PROSPETTO SUD SCALA 1:100

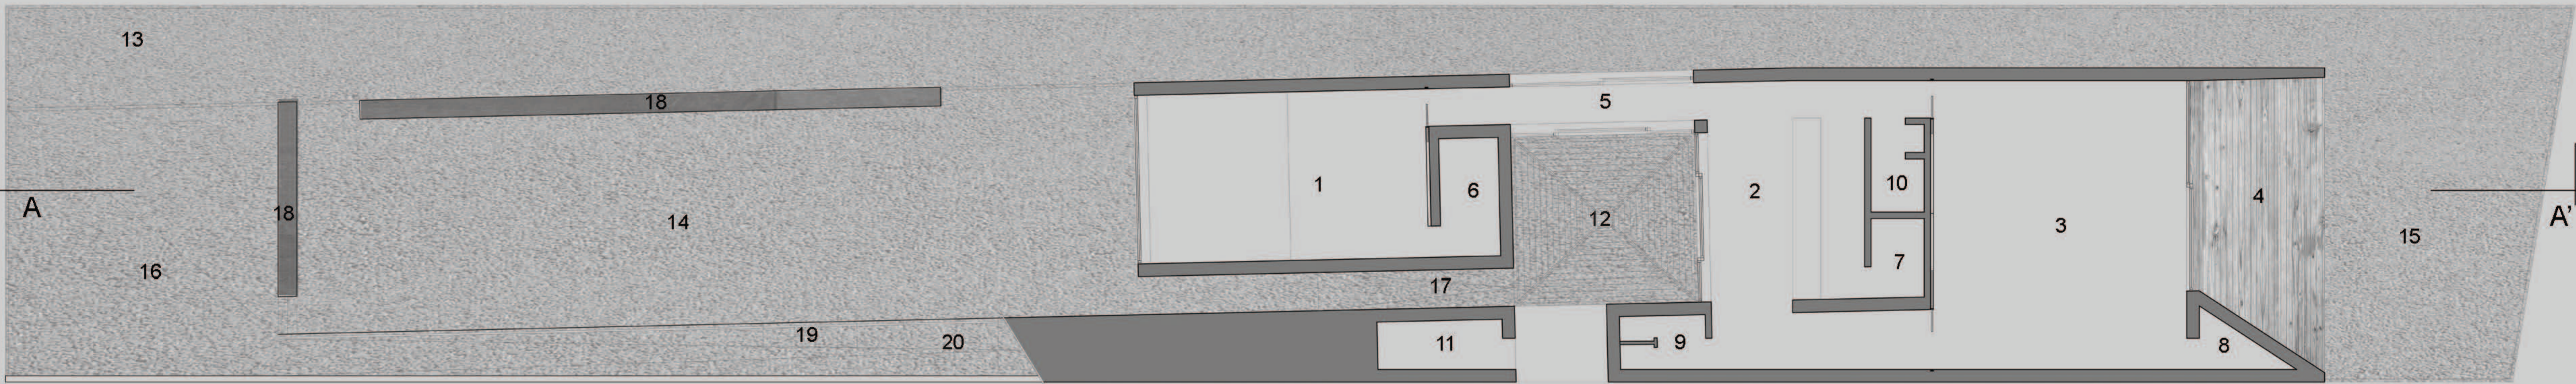


PIANTA PIANO TERRA SCALA 1:100


1. SALA RIUNIONI	48 mq
2. BAR	51 mq
3. AREA RISTORO	74 mq
4. LOGGIA	32 mq
5. DISIMPEGNO	10 mq
6. RIPOSTIGLIO	7 mq
7. RIPOSTIGLIO	4 mq
8. RIPOSTIGLIO	3 mq
9. BAGNI	5 mq
10. BAGNO DISABILI	5 mq
11. CENTRALE TERMICA	7 mq
12. CORTE	32 mq

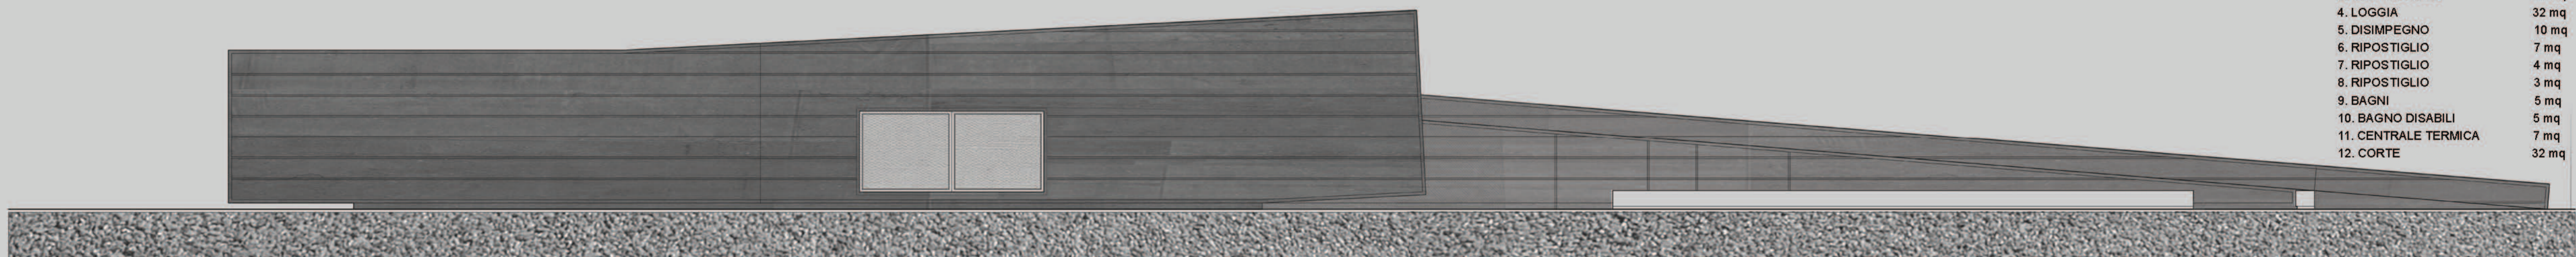


PROSPETTO NORD SCALA 1:100

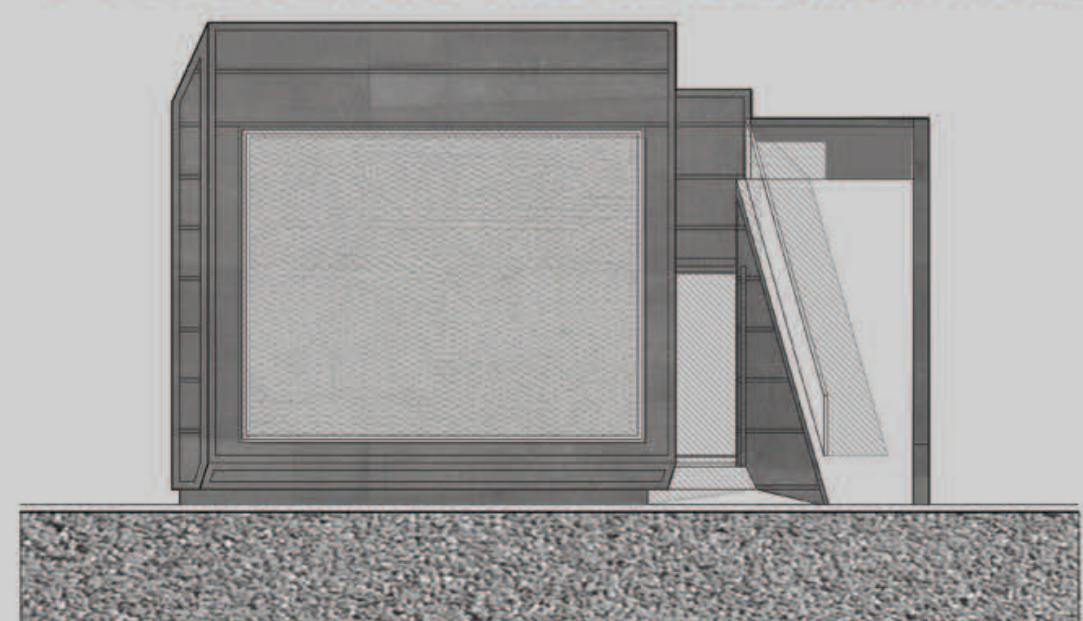

PROSPETTO OVEST SCALA 1:100

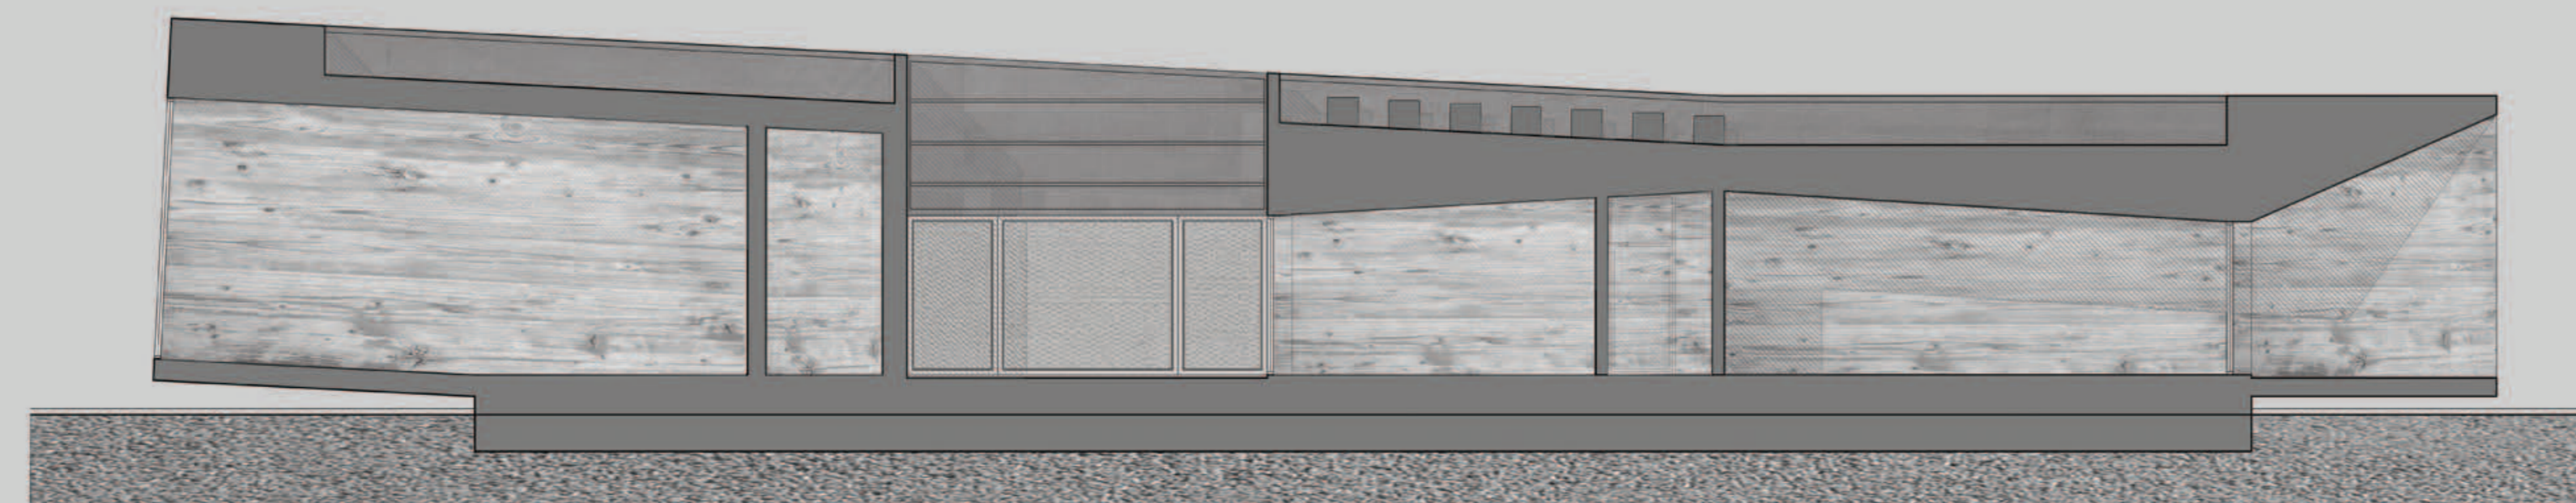

SEZIONE A-A' SCALA 1:100

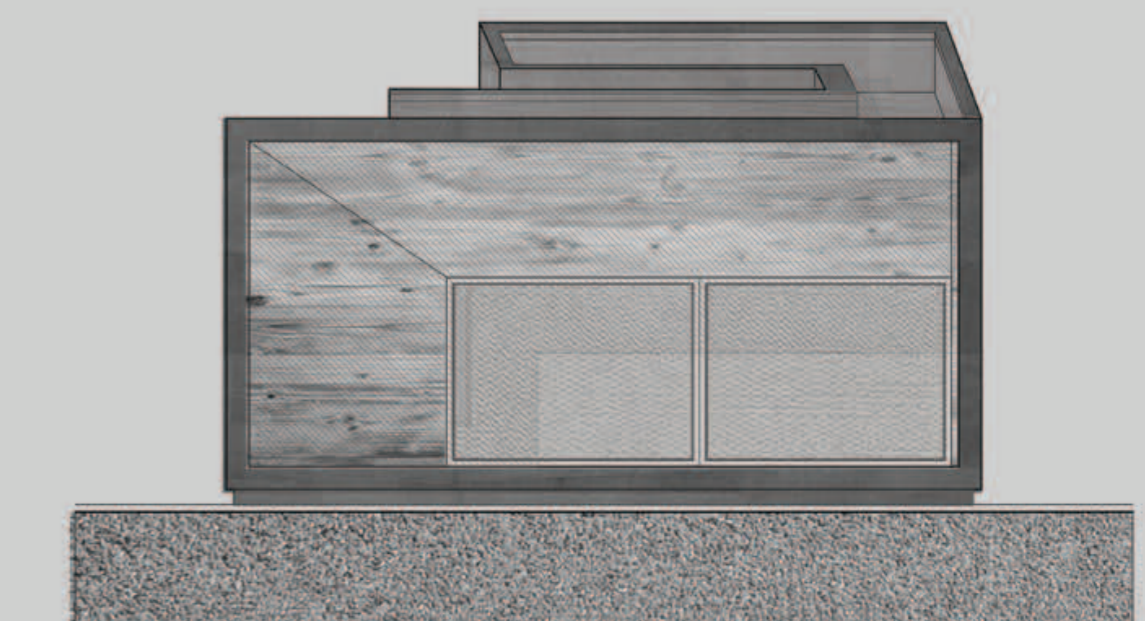

PROSPETTO OVEST SCALA 1:100

- 13. NUOVO PERCORSO PEDONALE
- 14. AREA DI SVAGO A SUPPORTO DEL PADIGLIONE
- 15. AREA DI SOSTA E CONTEMPLAZIONE DEL LAGO "C"
- 16. RAMPA DI RACCORDO ALLA RAMPA DEL PADIGLIONE
- 17. RAMPA DI ACCESSO ALLA CORTE
- 18. PANCHE IN PIETRA
- 19. NICCHIA PER CONTATORI VARI
- 20. VANO PER OSPITARE I BIDONI DELLA RACCOLTA DIFFERENZIATA
- 21. SPAZIO IN COPERTURA CON SEDUTE PER MANIFESTAZIONI E ATTIVITA' VARIE
- 22. TERRAZZO PANORAMICO