**PROSPETTO OVEST**
scala 1:100

**PROSPETTO EST**
scala 1:100

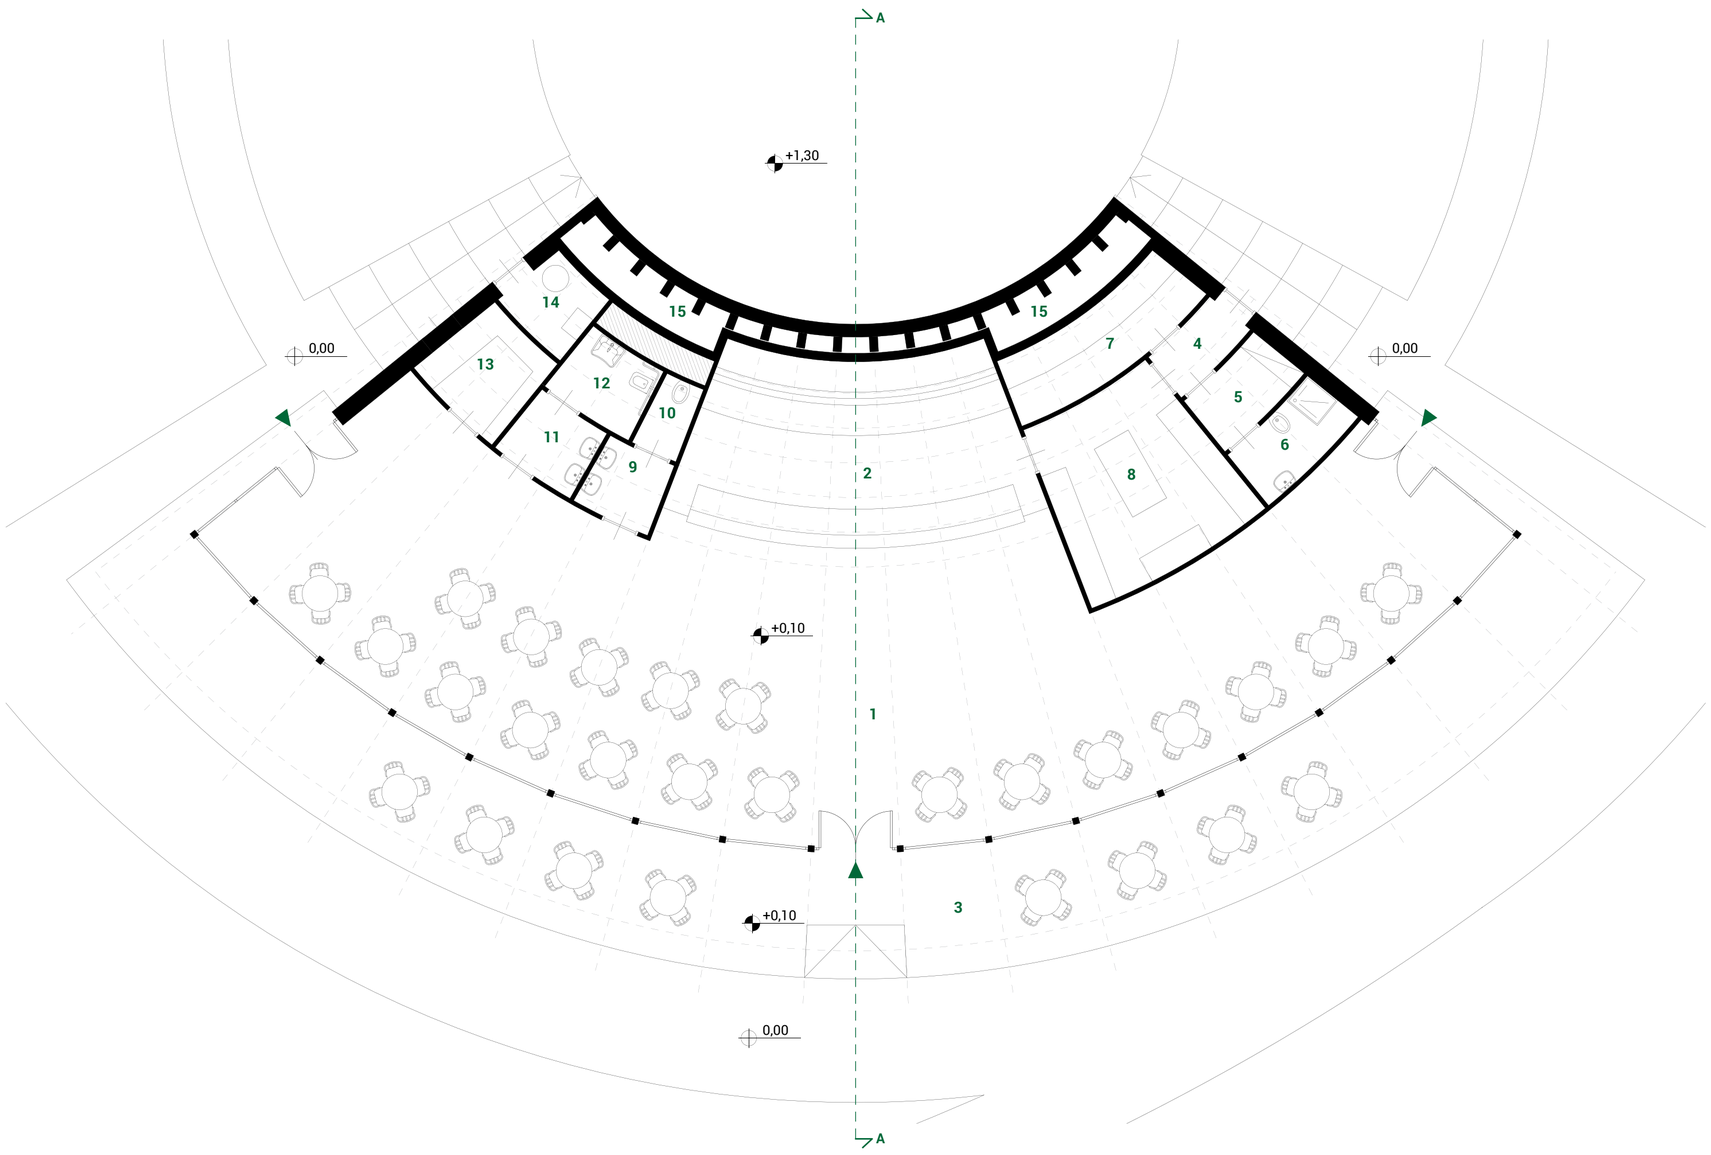


1 Sala polivalente
2 Zona banco bar
3 Dehor
4 Disimpegno zona cucina
5 Spogliatoio operatori
6 W.C. operatori
7 Deposito alimenti
8 Cucina
9 Anti W.C. pubblico - uomini
10 W.C. pubblico - uomimi
11 Anti W.C. pubblico - donne e disabili
12 W.C. pubblico - donne e disabili
13 Magazzino
14 Centrale termica
15 Intercapedine

**PIANTA**
scala 1:100