




VISTA INTERIORE SPAZIO POLIVALENTE A

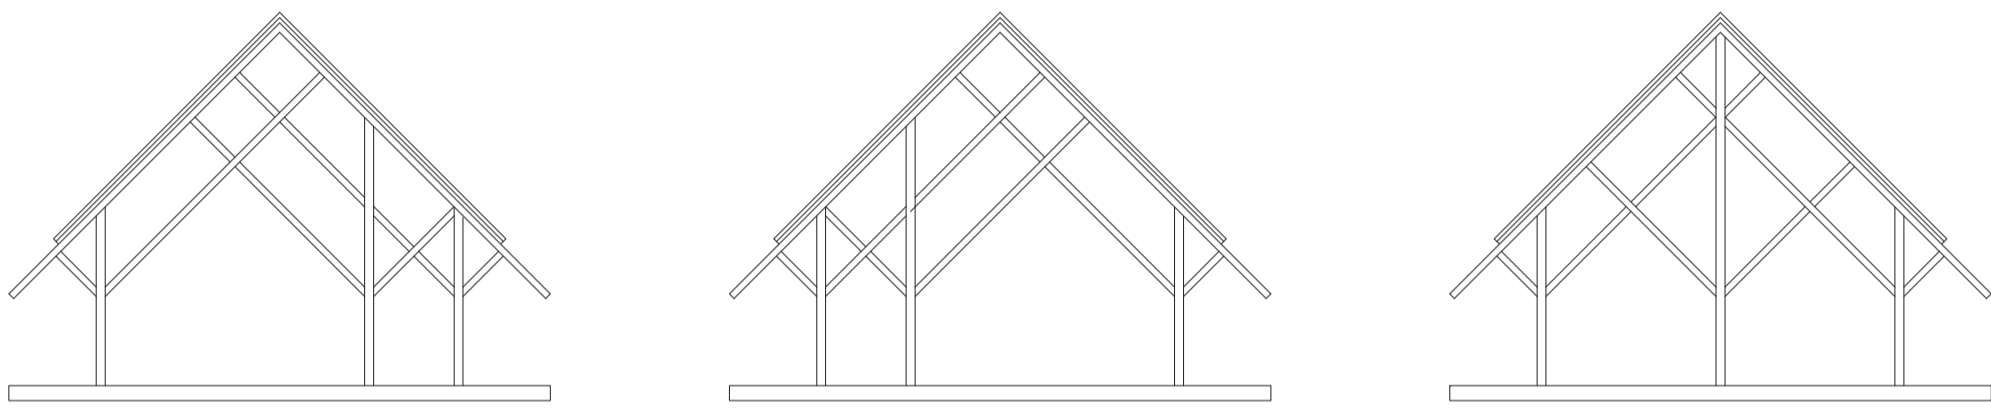


SCHEMA PORTALI STRUTTURALI

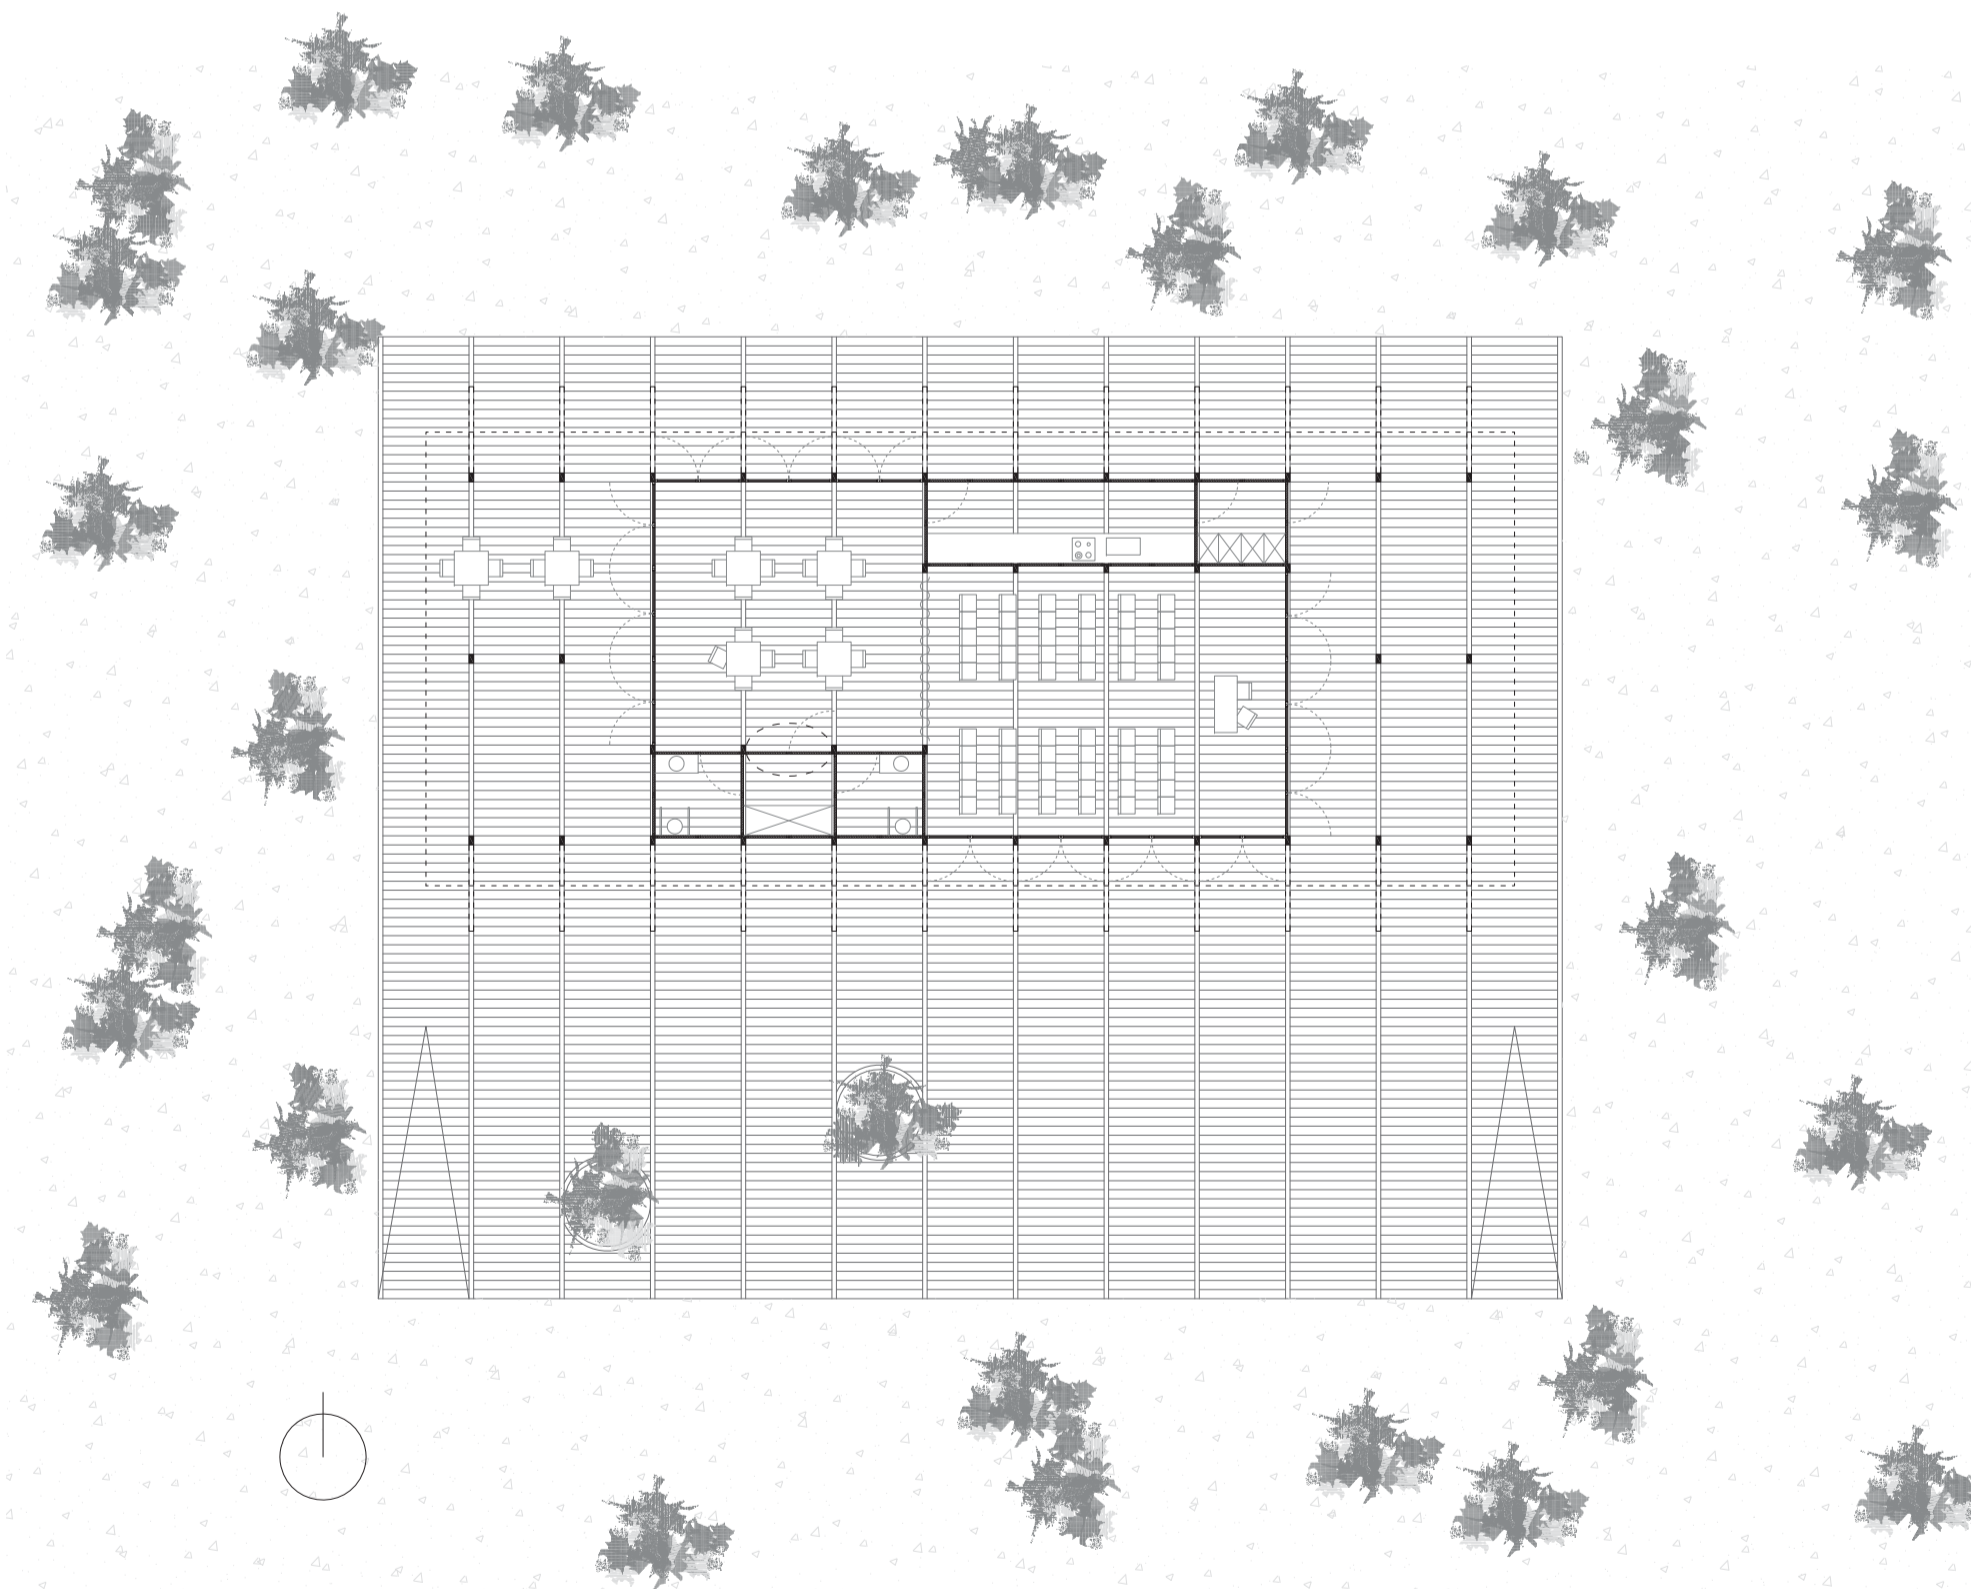

PLANIMETRIA DI PROGETTO SCALA 1:200

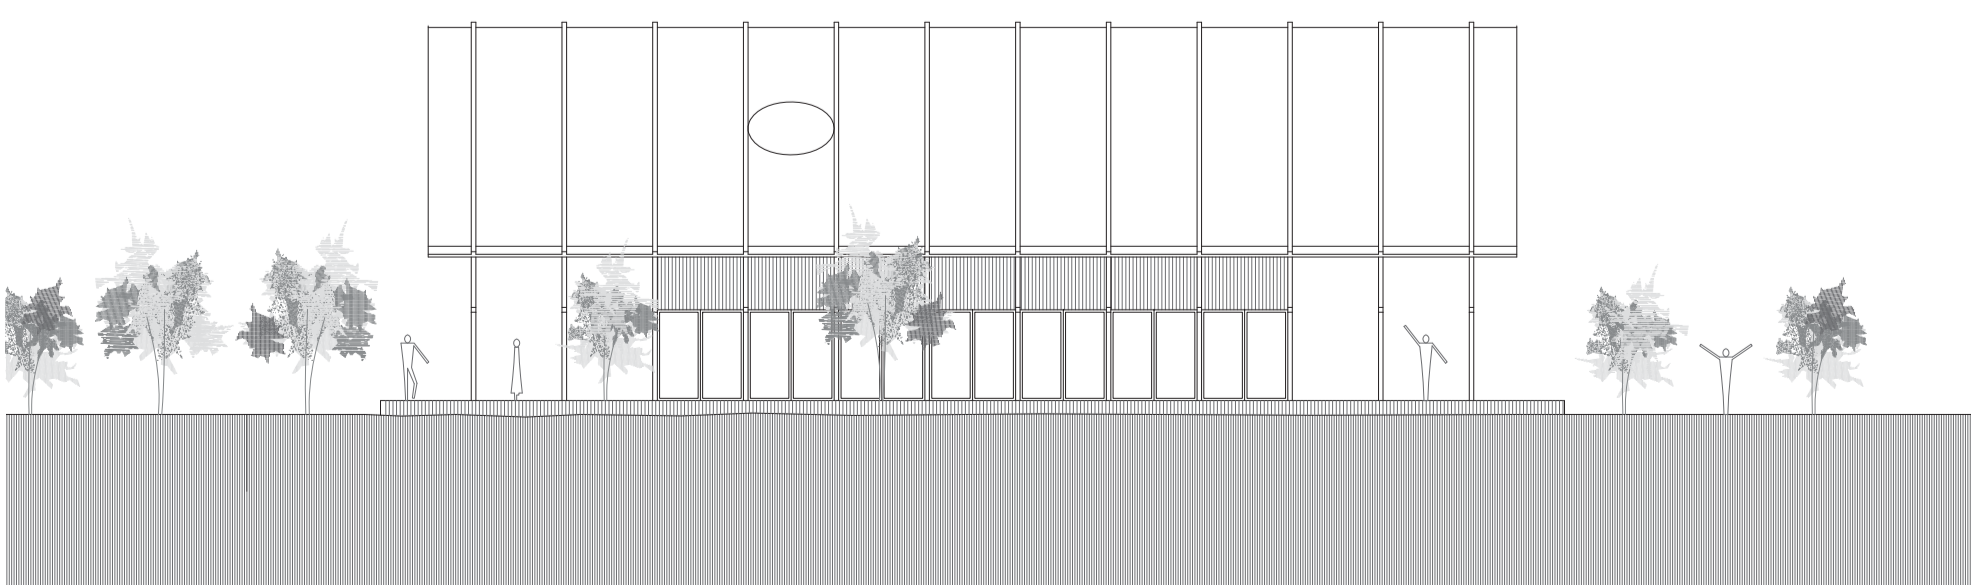

PROSPETTO SUD SCALA 1:200

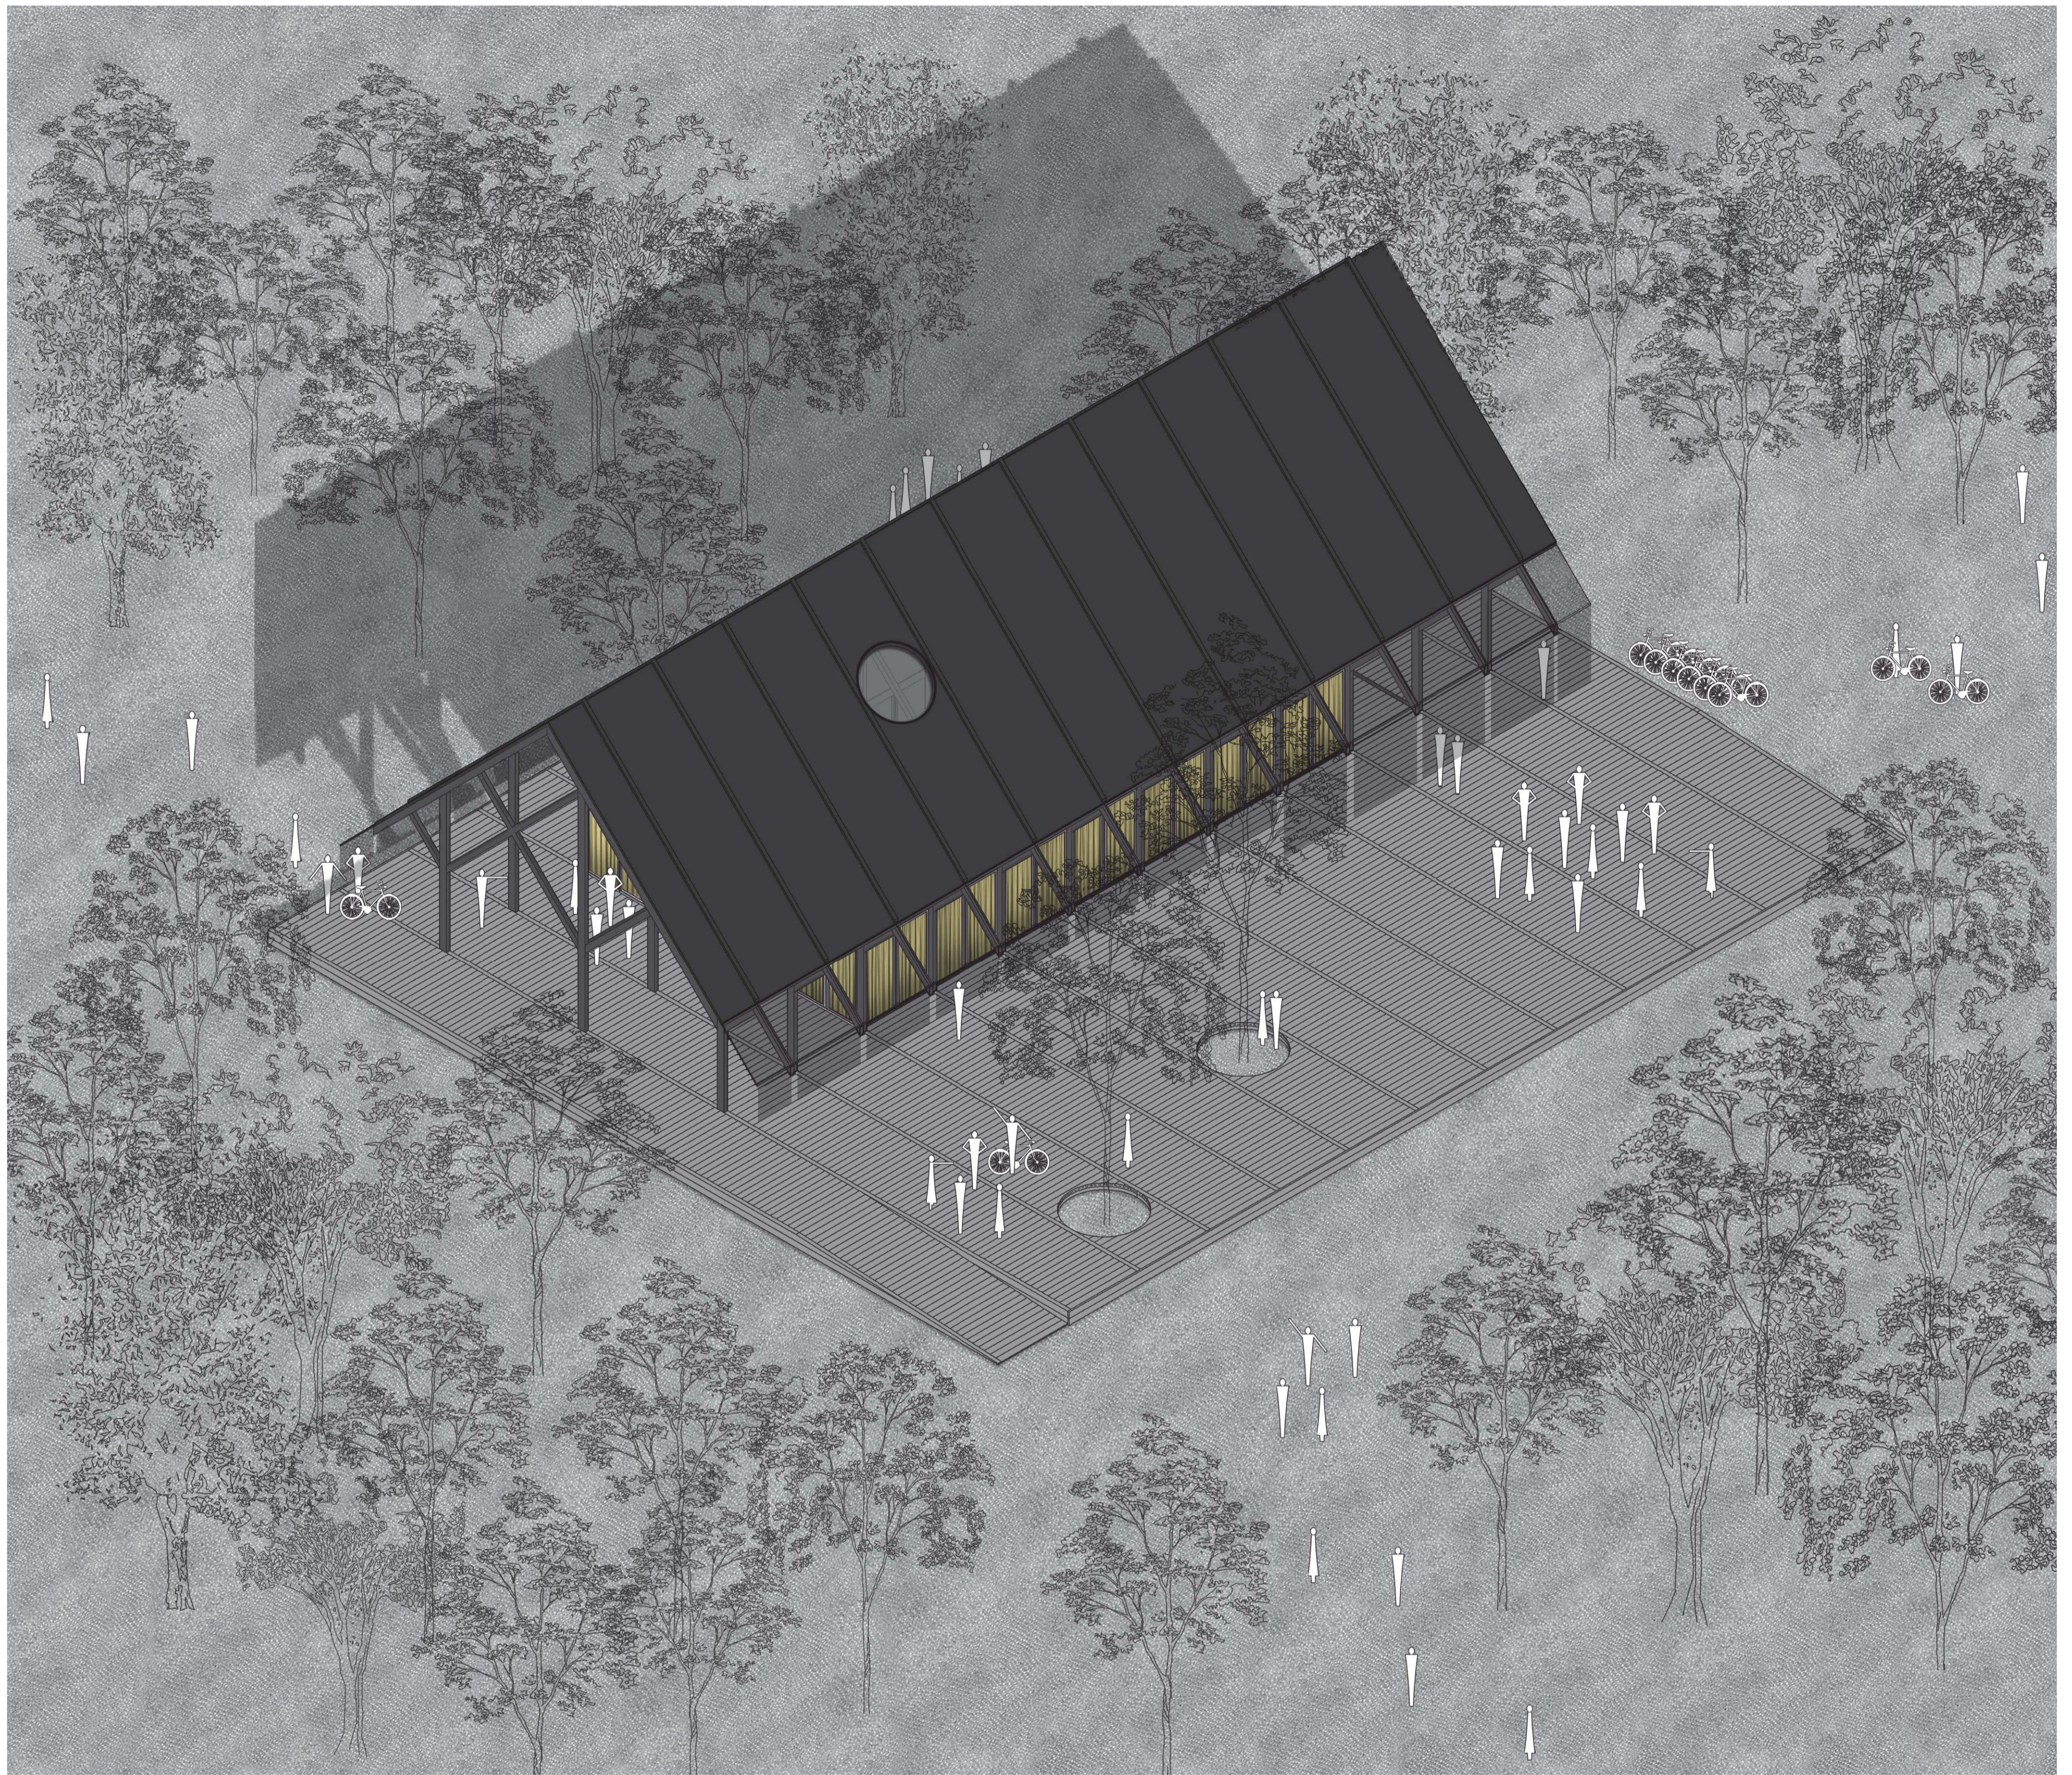

ASSONOMETRIA GENERALE



SEZIONE E RAPPORTO CON IL CONTESTO SCALA 1:200