



SCHEMI CONCETTUALI DEL PADIGLIONE

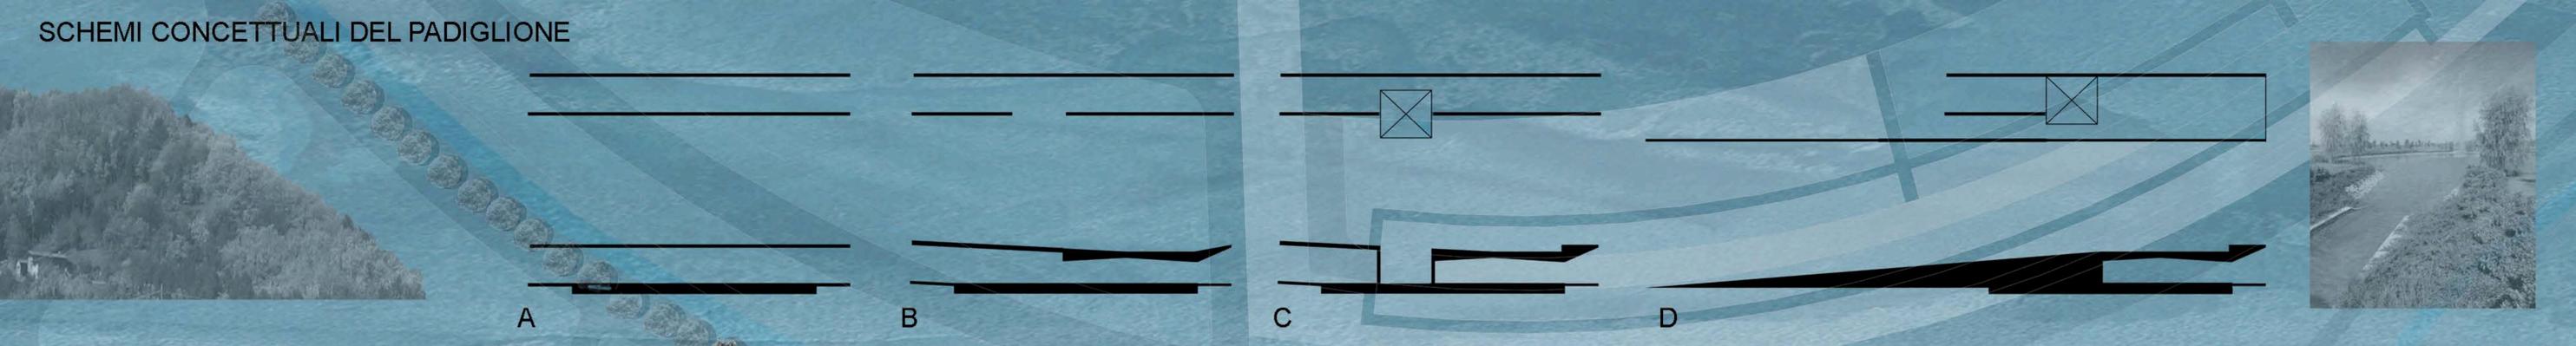

- A. L'IDEA DEL CANOCCHIALE: PIANTE E SEZIONE
- B. DEFORMAZIONE E ROTTURA DELL'INVOLUCRO: PIANTE E SEZIONE
- C. LA CORTE ESTERNA QUALE NUCLEO STRUTTURANTE DEL PROGETTO: PIANTE E SEZIONE
- D. LA RAMPÀ QUALE PROMENADE ARCHITETTURALE CON INFINITE PERCEZIONI DELL'AMBIENTE CIRCOSTANTE: PIANTE E SEZIONE

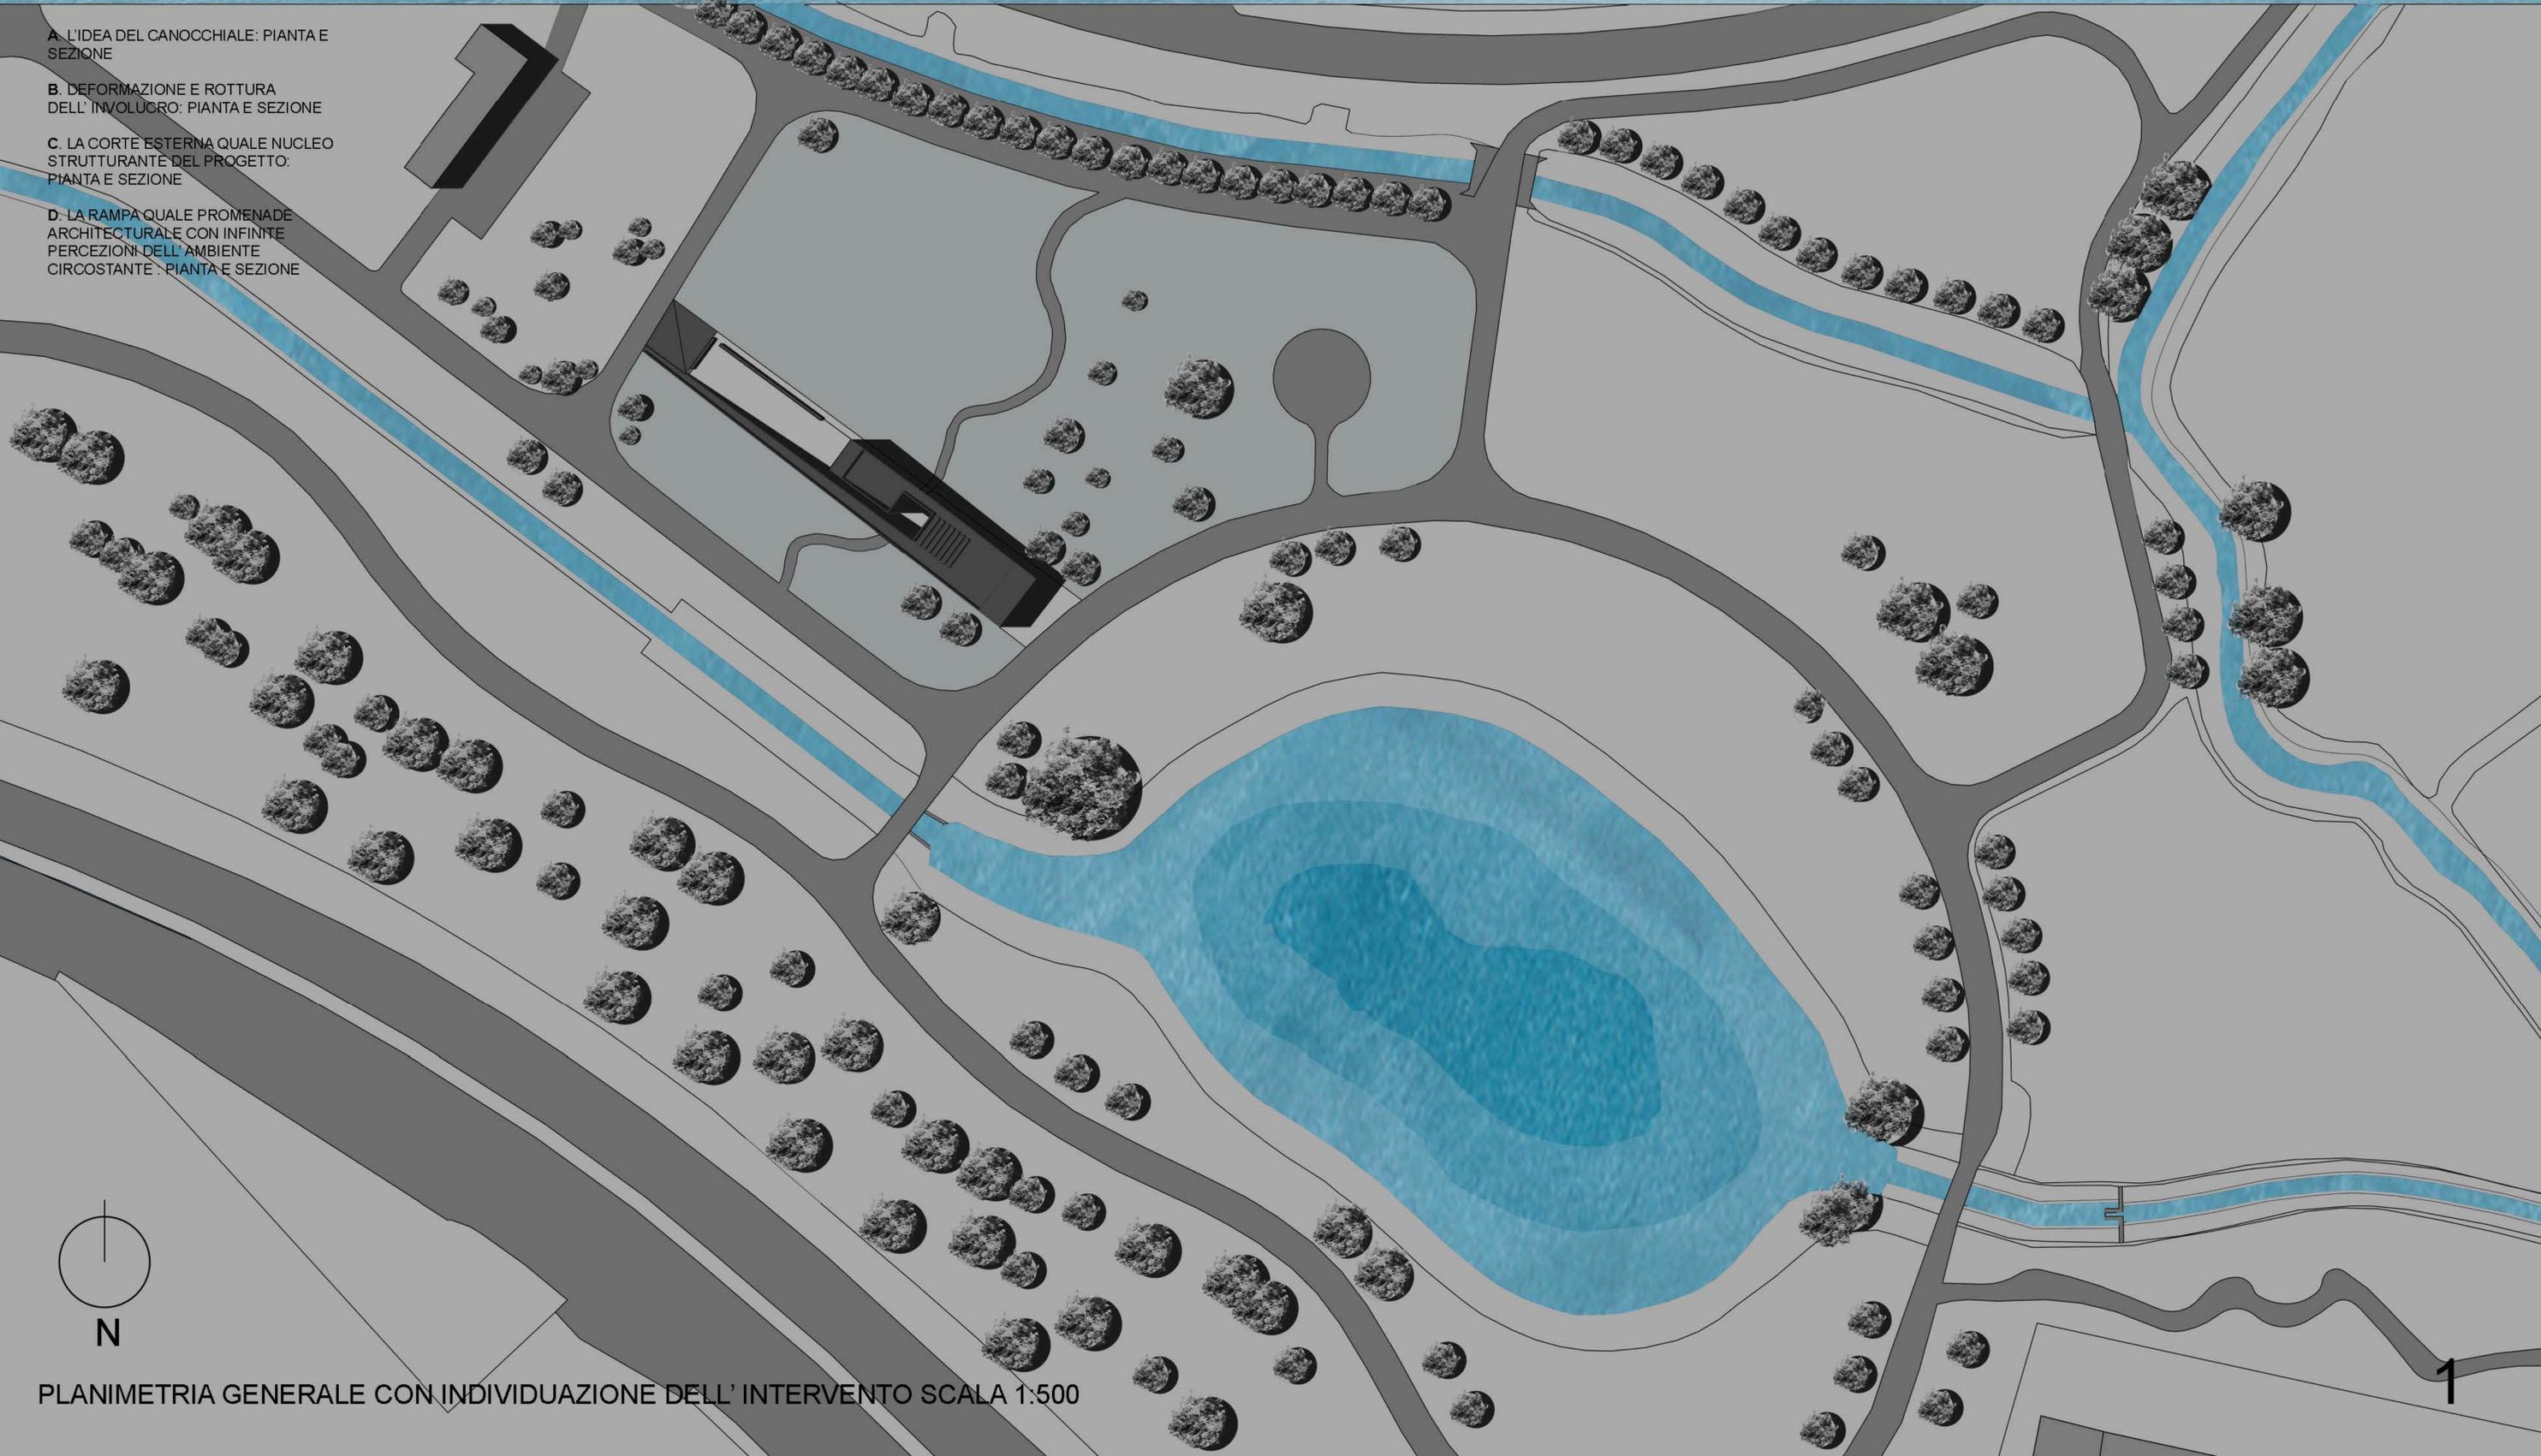

PLANIMETRIA GENERALE CON INDIVIDUAZIONE DELL'INTERVENTO SCALA 1:500