


ASSONOMETRIA  
scala 1:200

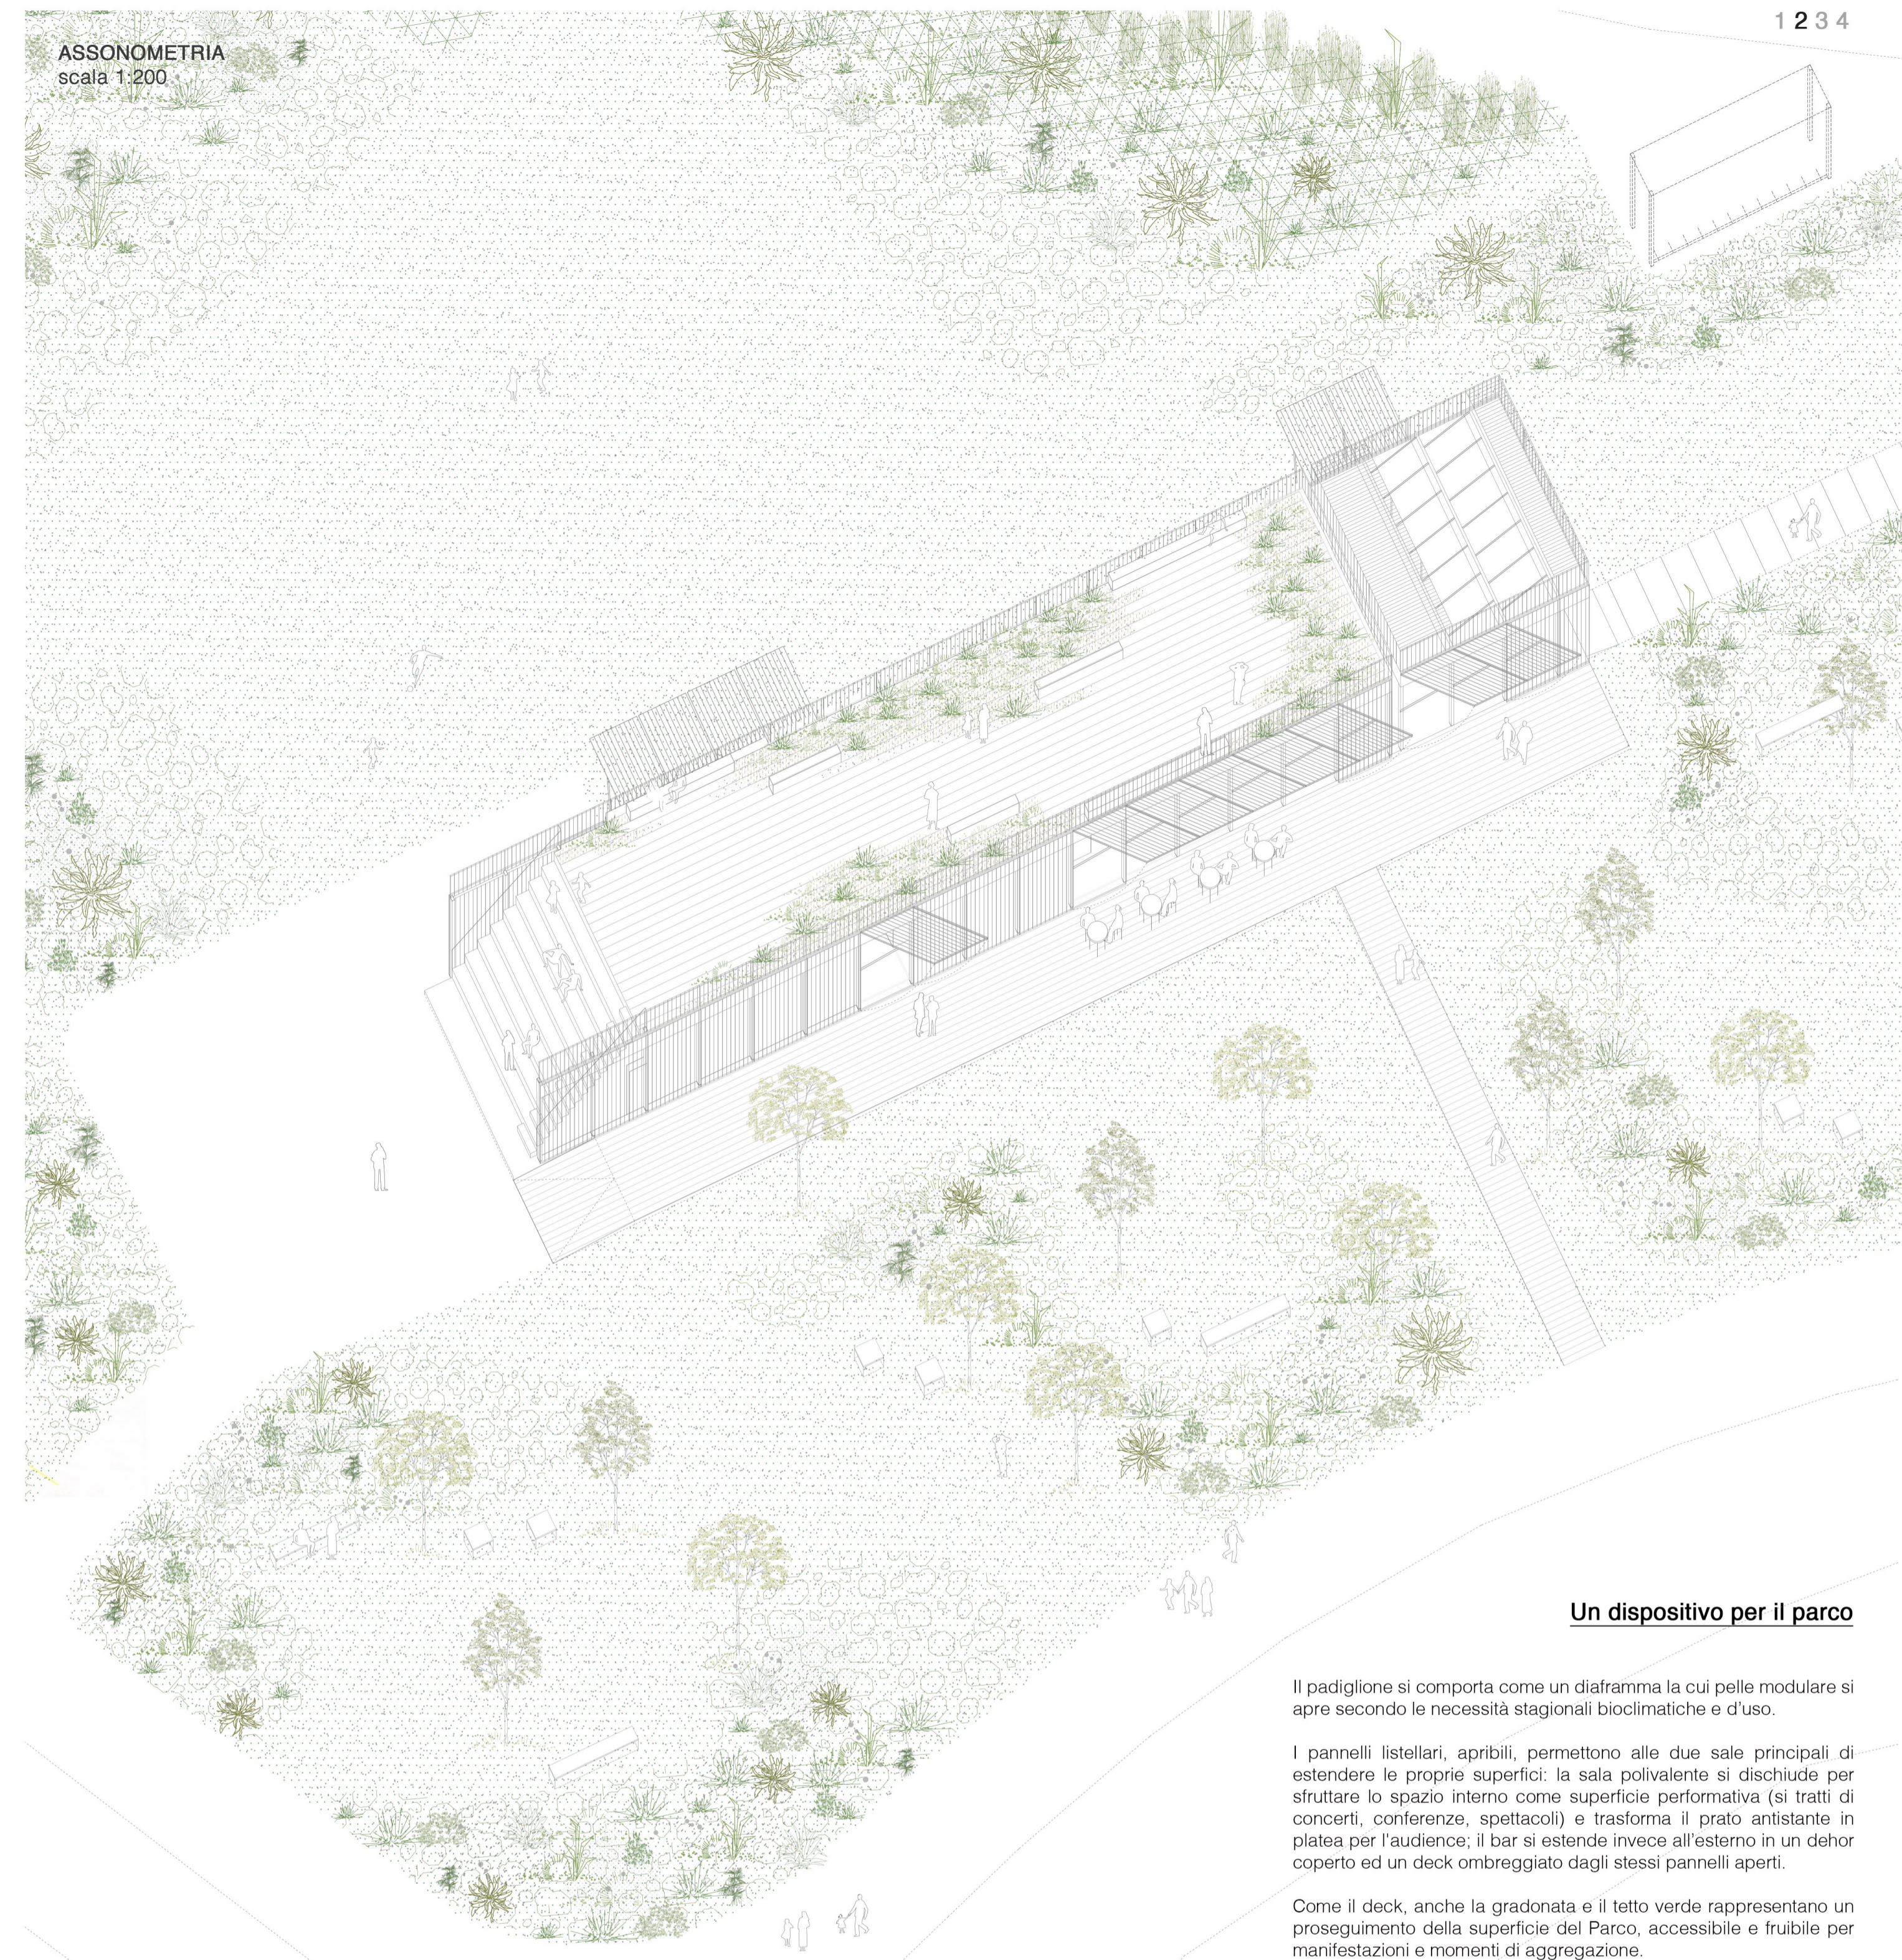


**Un dispositivo per il parco**

Il padiglione si comporta come un diaframma la cui pelle modulare si apre secondo le necessità stagionali bioclimatiche e d'uso.

I pannelli listellari, apribili, permettono alle due sale principali di estendere le proprie superfici: la sala polivalente si dischiude per sfruttare lo spazio interno come superficie performativa (si tratti di concerti, conferenze, spettacoli) e trasforma il prato antistante in platea per l'audience; il bar si estende invece all'esterno in un dehor coperto ed un deck ombreggiato dagli stessi pannelli aperti.

Come il deck, anche la gradonata e il tetto verde rappresentano un proseguimento della superficie del Parco, accessibile e fruibile per manifestazioni e momenti di aggregazione.

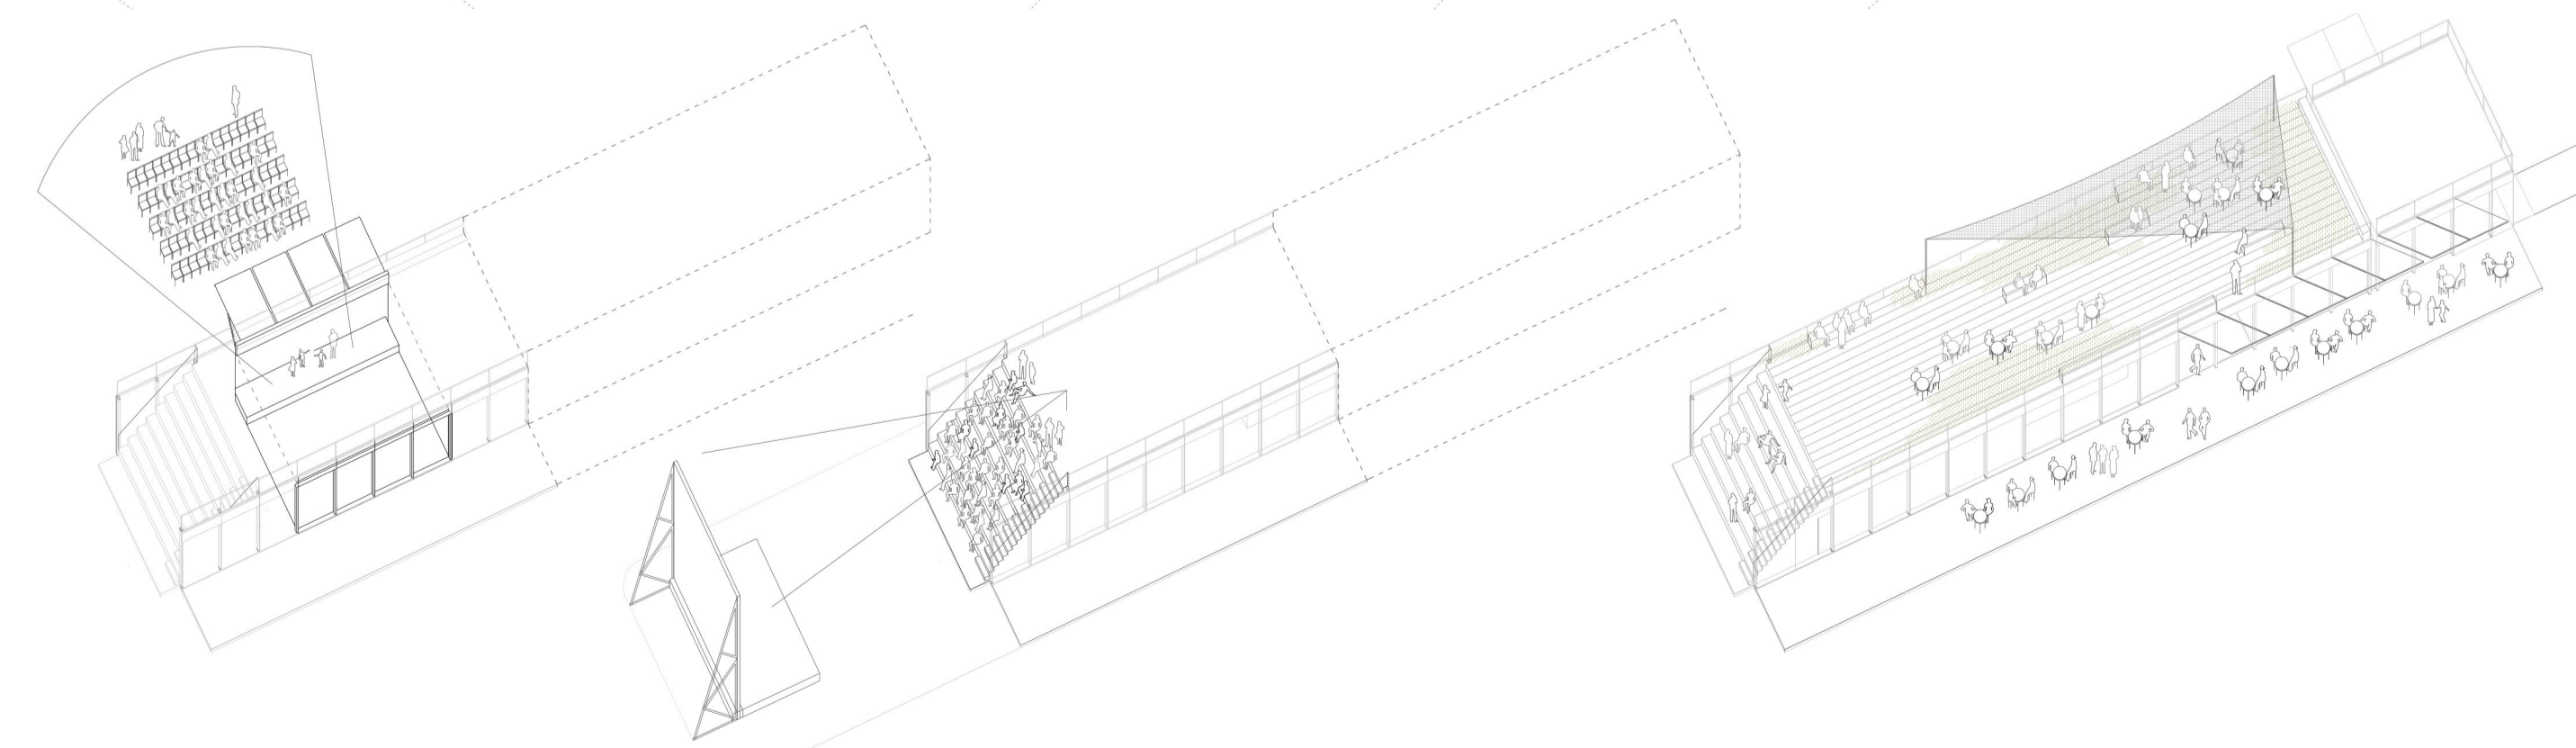

**SALA POLIVALENTE**  
EVENTI, CONFERENZE E CORSI

estensione delle attività e degli eventi del padiglione nell'area a prato libero

**GRADONATA**  
PROIEZIONI E SPETTACOLI

possibilità di utilizzare la gradonata di accesso al tetto verde e lo spazio antistante come auditorium

**DECK E TETTO PANORAMICO**  
"ESTATE ALLA TRUCCA"

deck esterno e tetto verde sono pensati come spazi pubblici del parco, accessibili, flessibili e adibiti all'estensione del bar/ristorante nella stagione estiva



vista del padiglione dal "giardino arboreo"



vista del padiglione dal "prato eventi"