

PENOMBRA

STRUTTURA POLIVALENTE NEL PARCO ALLA TRUCCA




PENOMBRA ESPRIME LA SOLUZIONE PER QUESTO CONTESTO: CREARE UN LUOGO DI AGGREGAZIONE, COPERTO, SIMBOLICO E RICONOSCIBILE. UN POLO ATTRATTIVO SOCIALE, DENTRO PERÒ UNA RISPOSTA ARCHITETTONICA PROFONDA. CAPACE DI COMPRENDERE IL CONTESTO E LA STORIA DEL LUOGO, DI REINTERPRETARLO E QUINDI MODIFICARLO ATTRAVERSO LO SPAZIO. UNO SPAZIO PER L'ESSERE UMANO, UN LUOGO SICURO DOVE ESSERE PROTETTI COME DICEVA VITRUVIO, CHE FACCIAMO RISCOPRIRE LA NATURA E LA TRADIZIONE BERGAMASCA DENTRO UN'ESPERIENZA CONTEMPORANEA.

QUESTA CASCINA NON È NUOVA, È SEMPRE ESISTITA, C'È SEMPRE STATA, L'UNICA COSA CHE FACCIAMO È QUELLA DI RISCOPRIRLA



VISTA IN LONTANZA

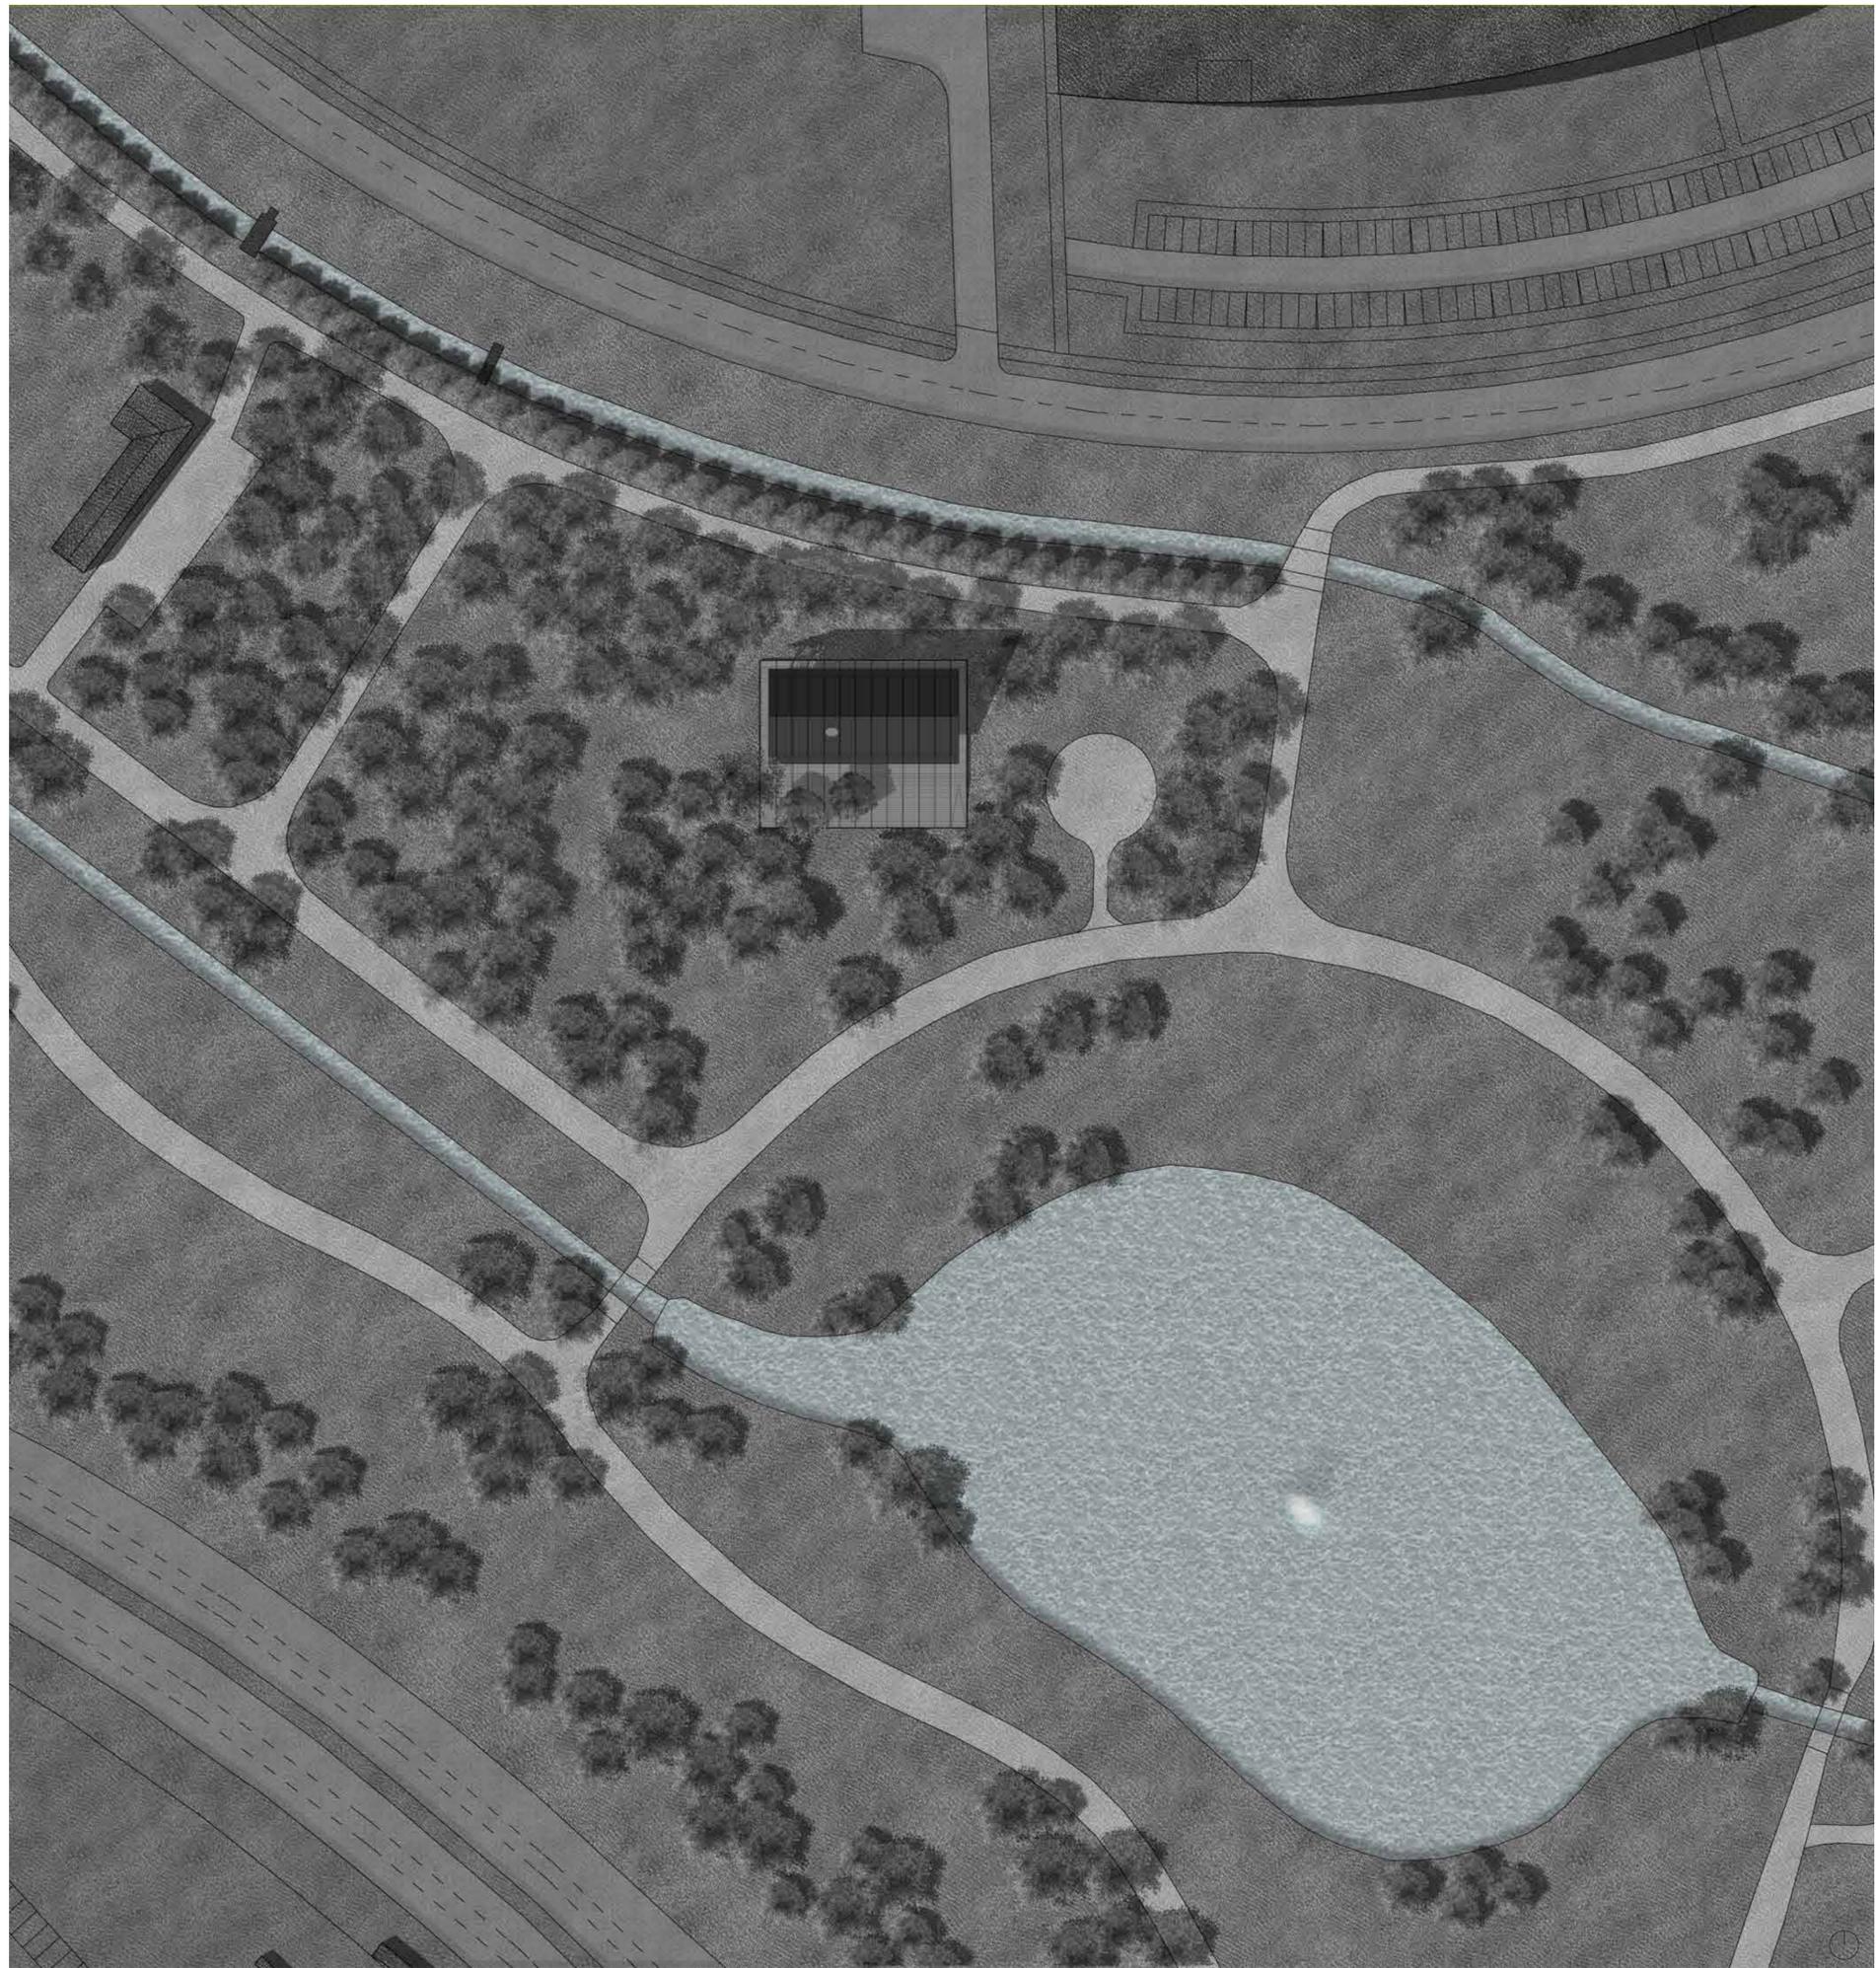

INSERIMENTO AMBIENTALE SCALA 1:500