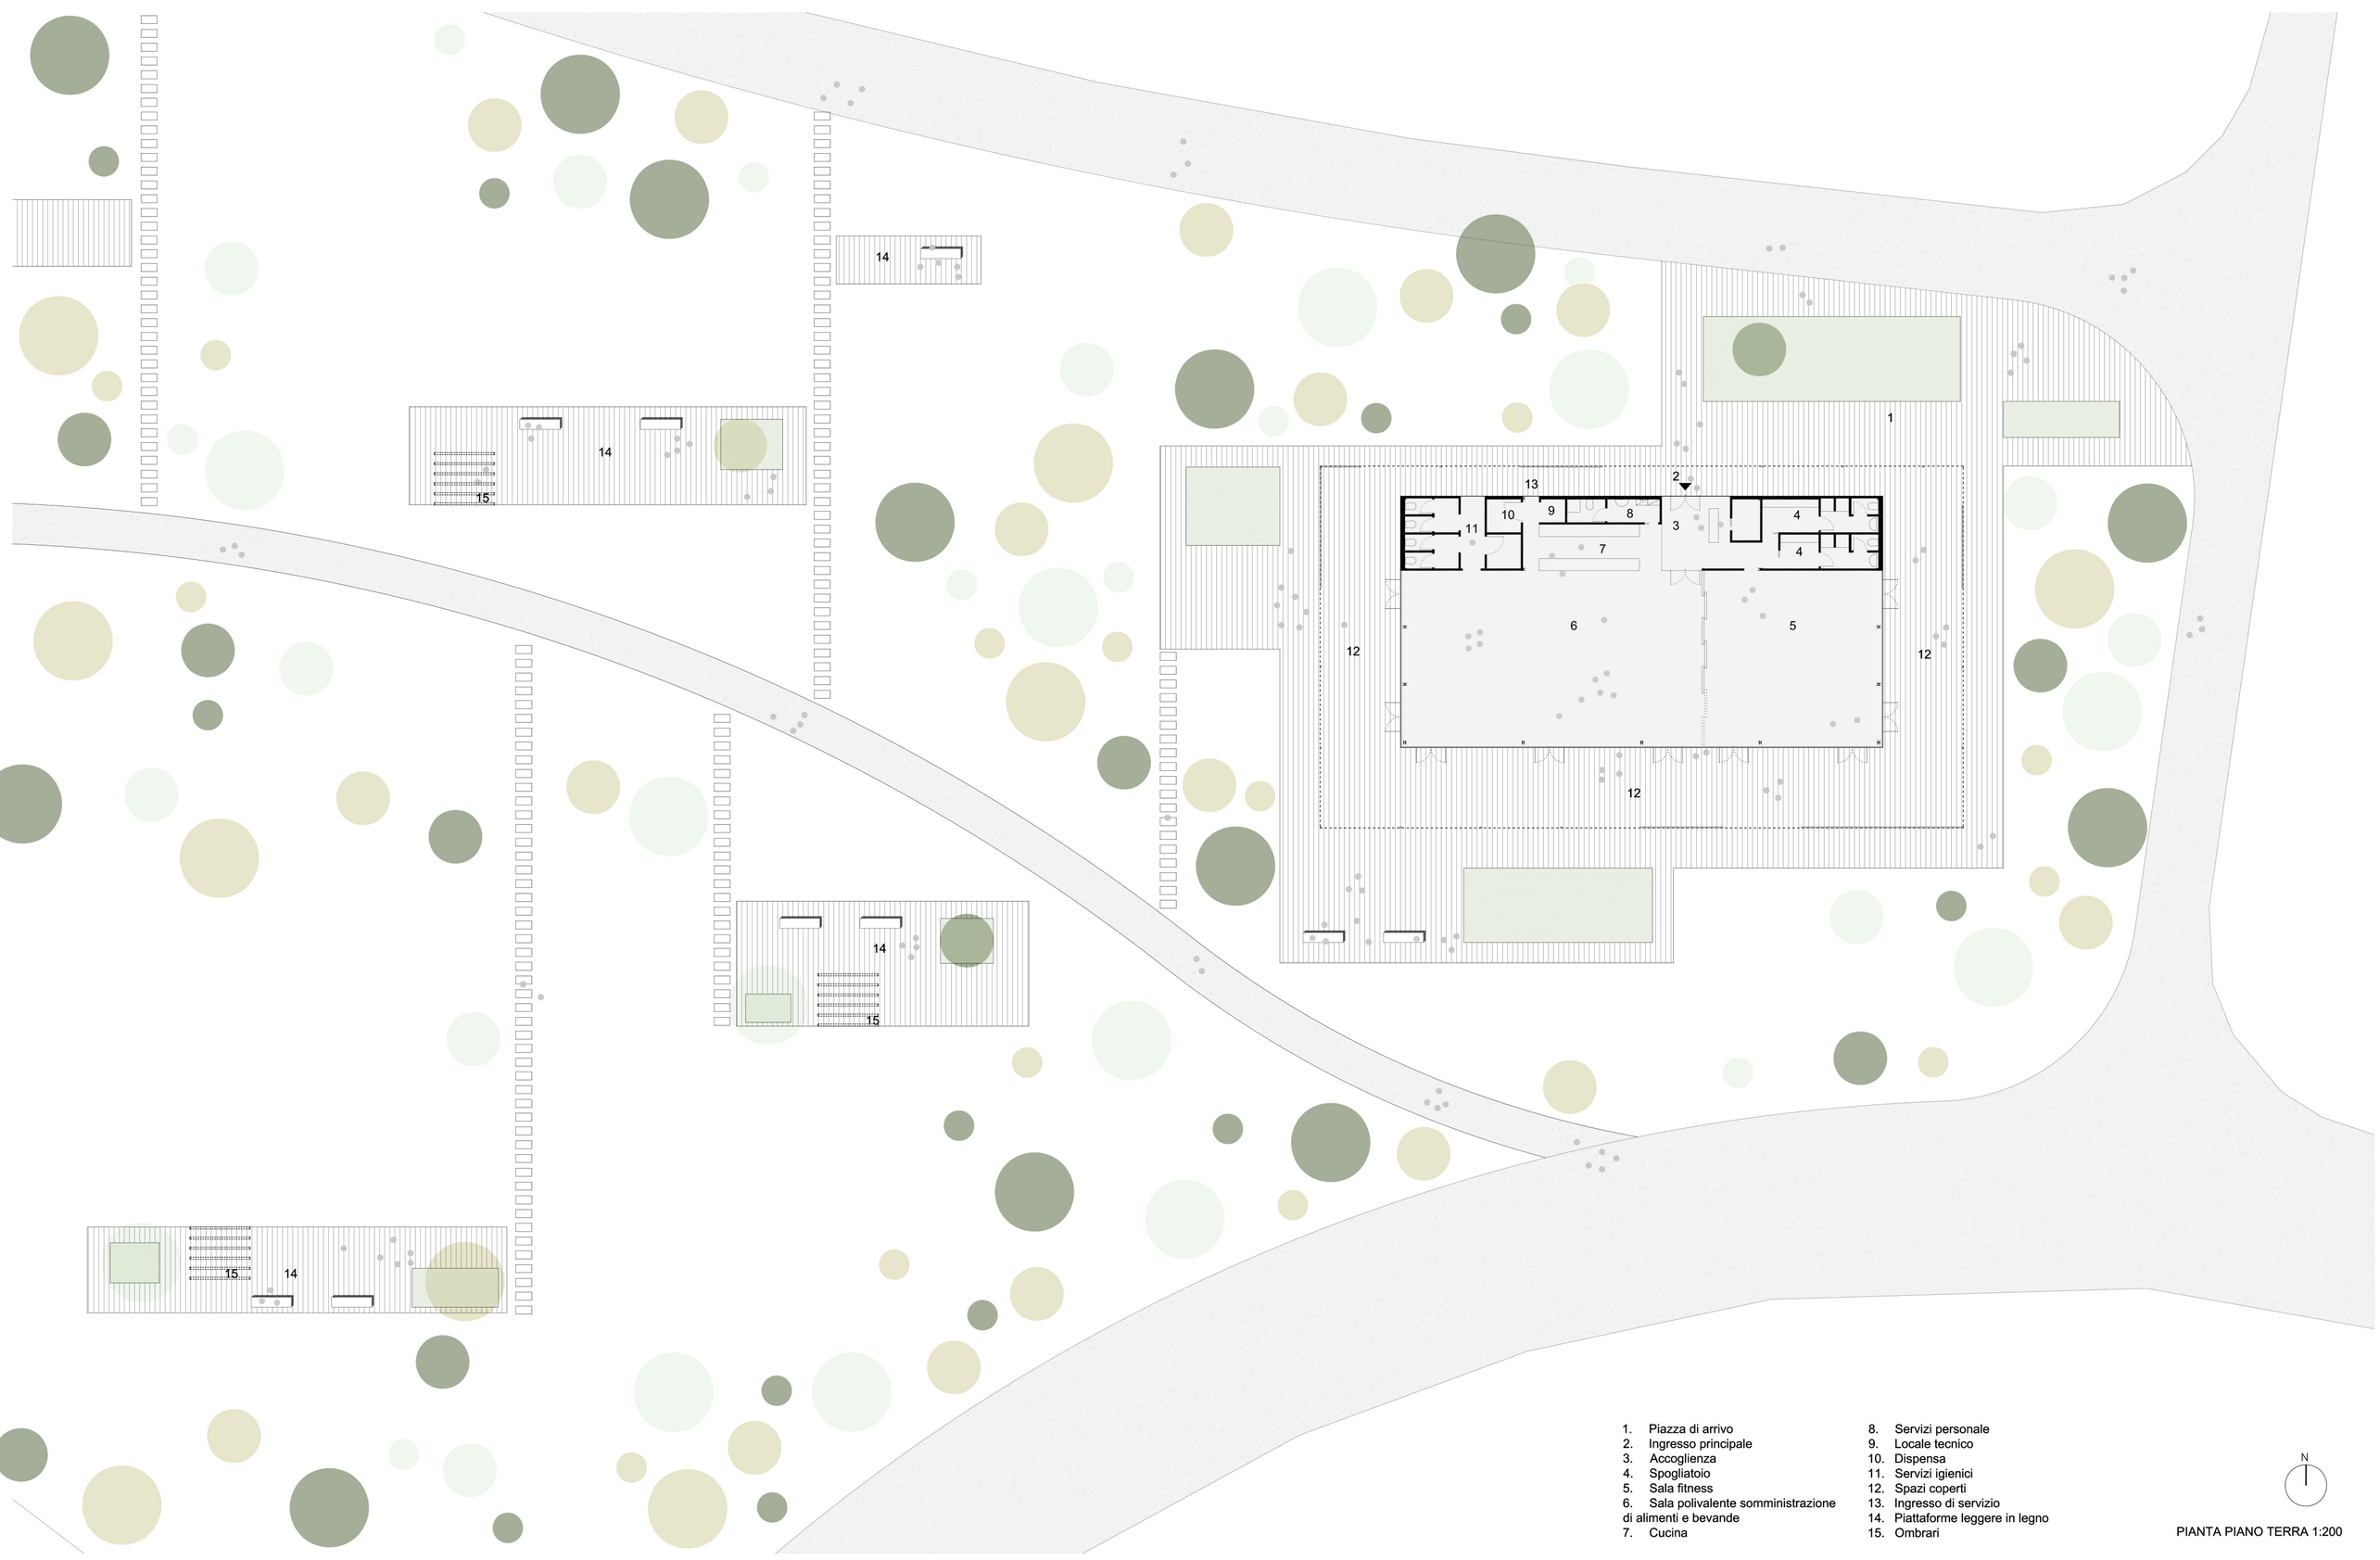

1. Piazza di arrivo
2. Ingresso principale
3. Accoglienza
4. Spogliatoio
5. Sala fitness
6. Sala polivalente somministrazione di alimenti e bevande
7. Cucina
8. Servizi personale
9. Locale tecnico
10. Dispensa
11. Servizi igienici
12. Spazi coperti
13. Ingresso di servizio
14. Piattaforme leggere in legno
15. Ombrari

PIANTA PIANO TERRA 1:200

PROSPETTO FRONTE PARCO
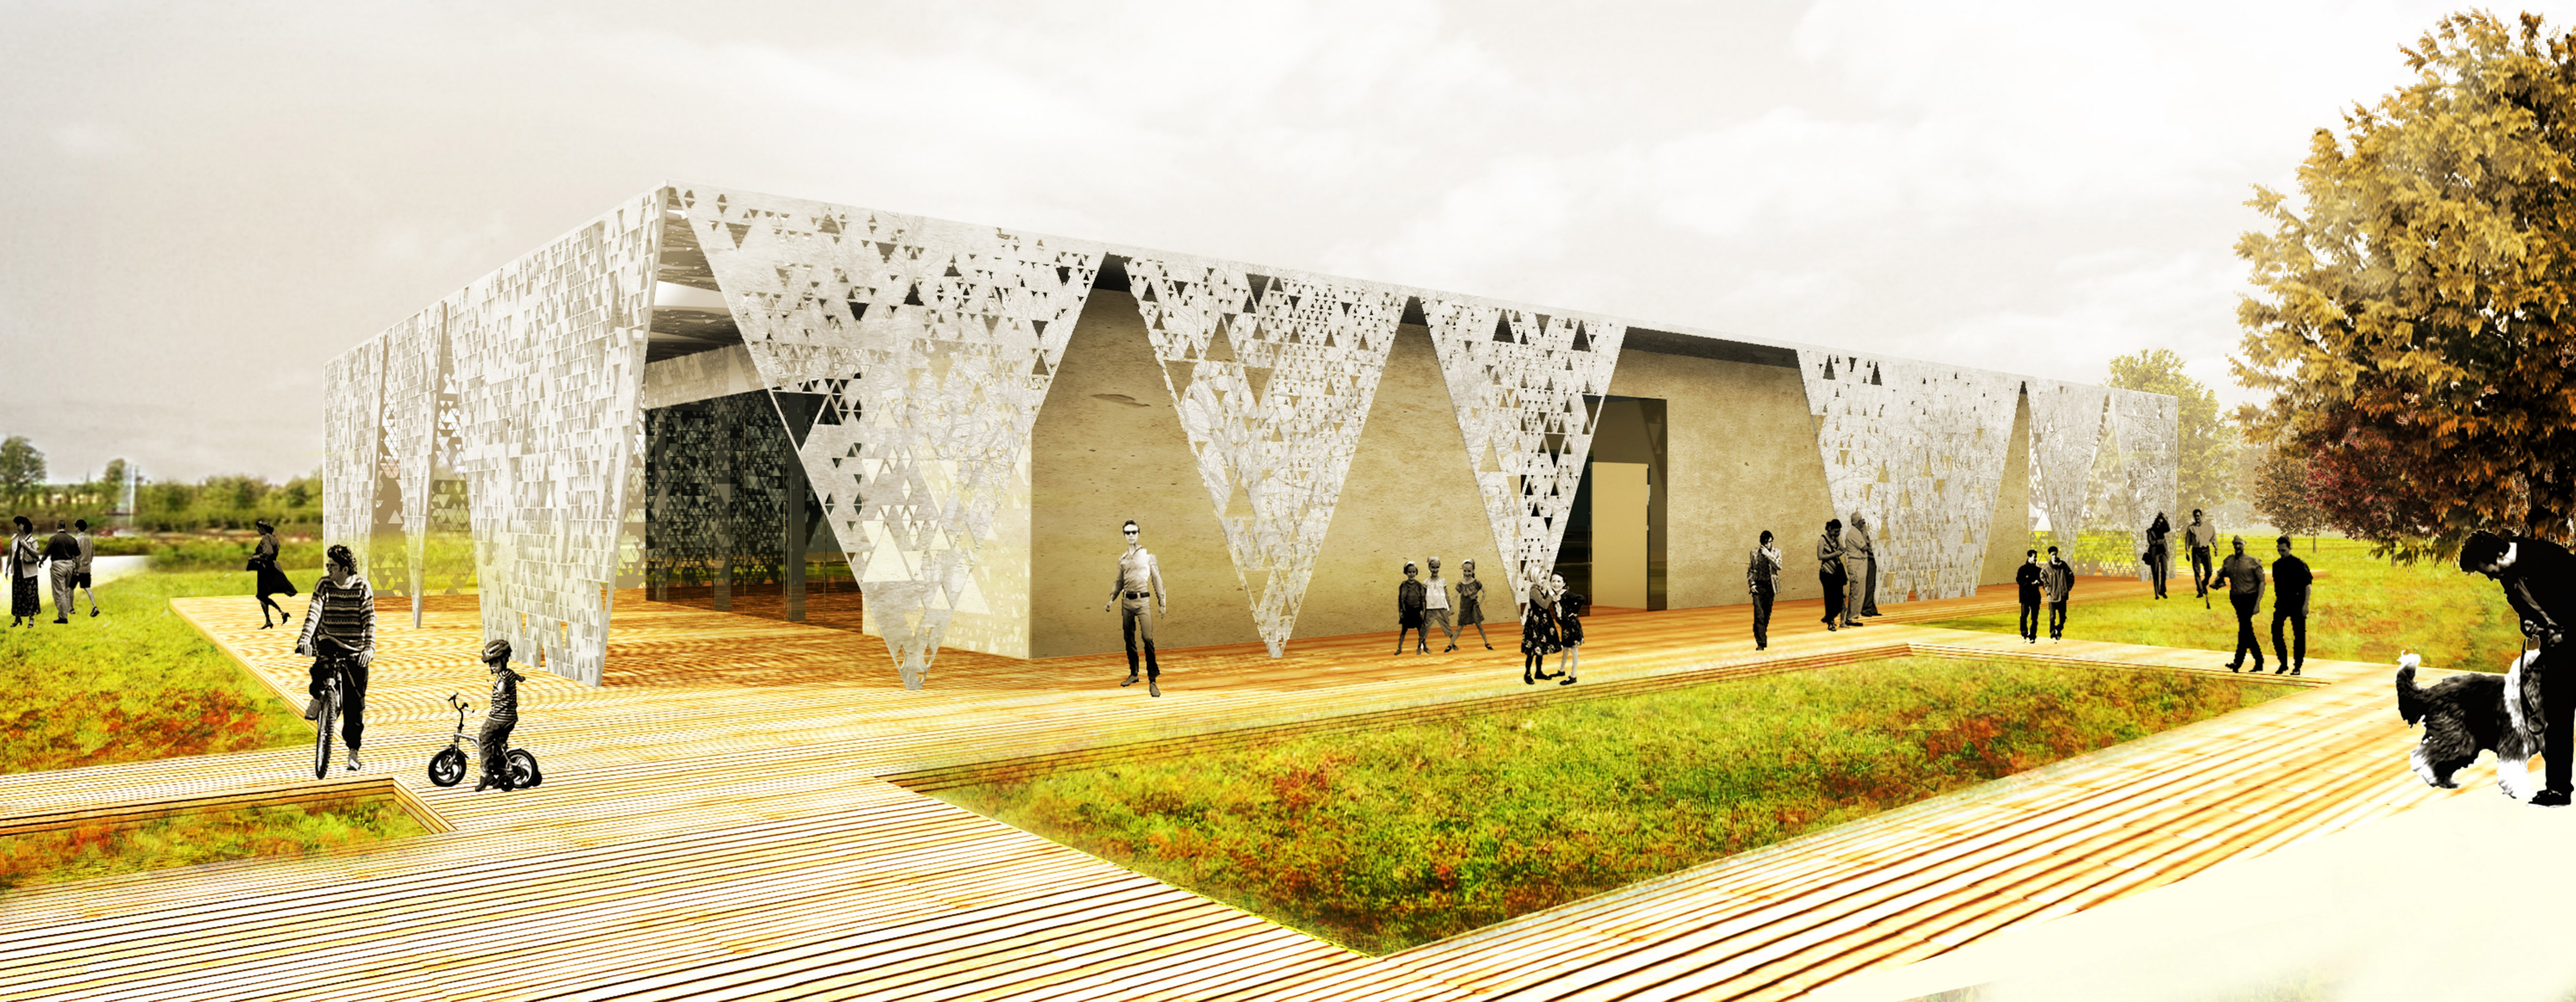
PROSPETTO EST