




PLANIMETRIA GENERALE  
scala 1:250

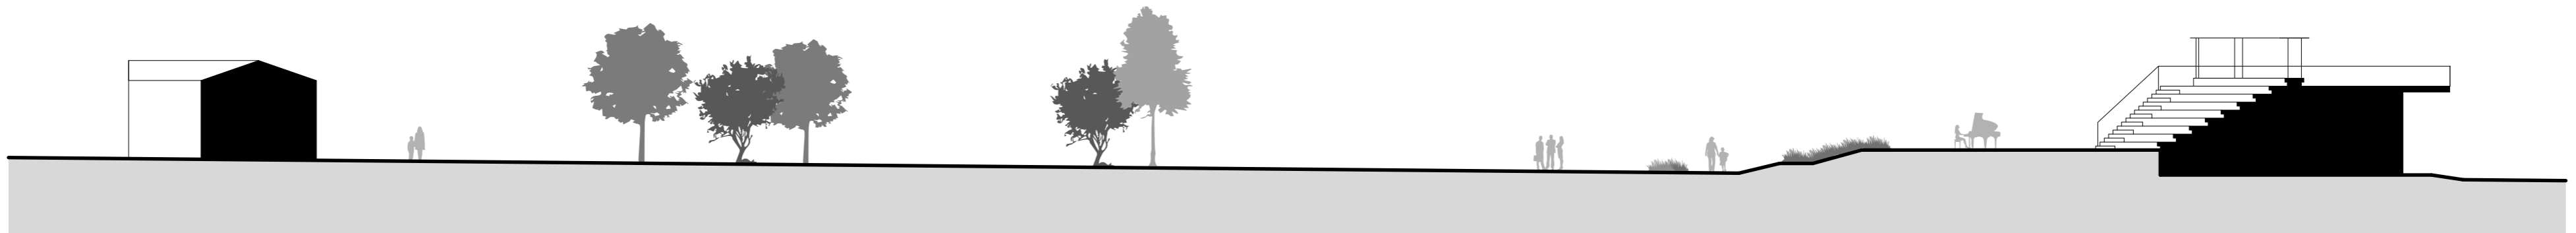

SEZIONE X-X  
scala 1:250

