



VISTA FACCIATA OVEST E INSERIMENTO AMBIENTALE NEL CONTESTO




VISTA LOGGIA ESTERNA SU PODIO E RAPPORTO CON IL PARCO

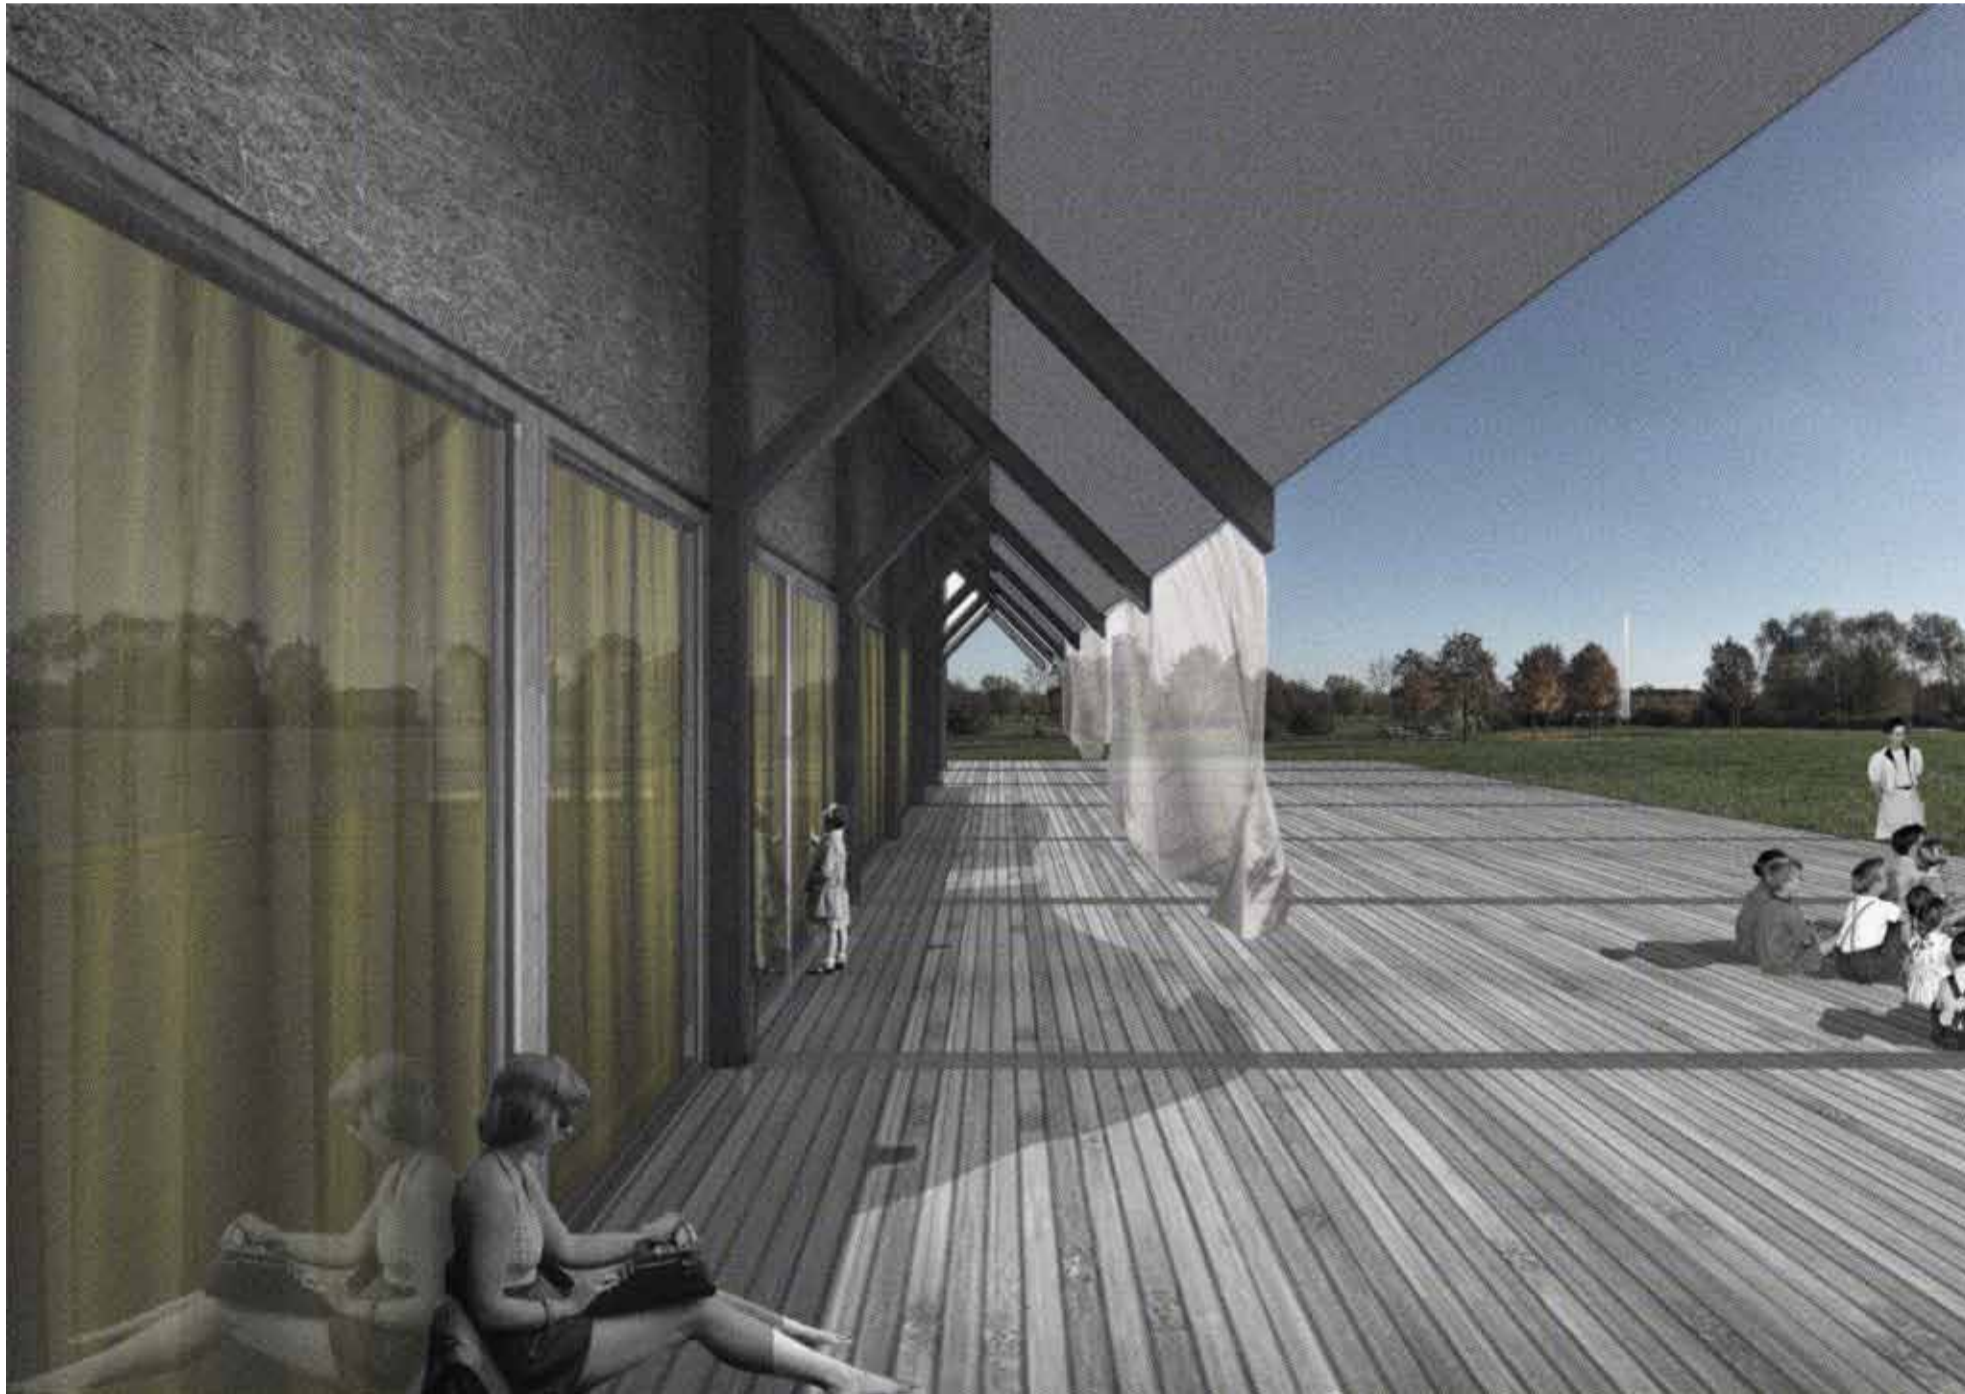

VISTA INTERIORE SPAZIO POLIVALENTE B

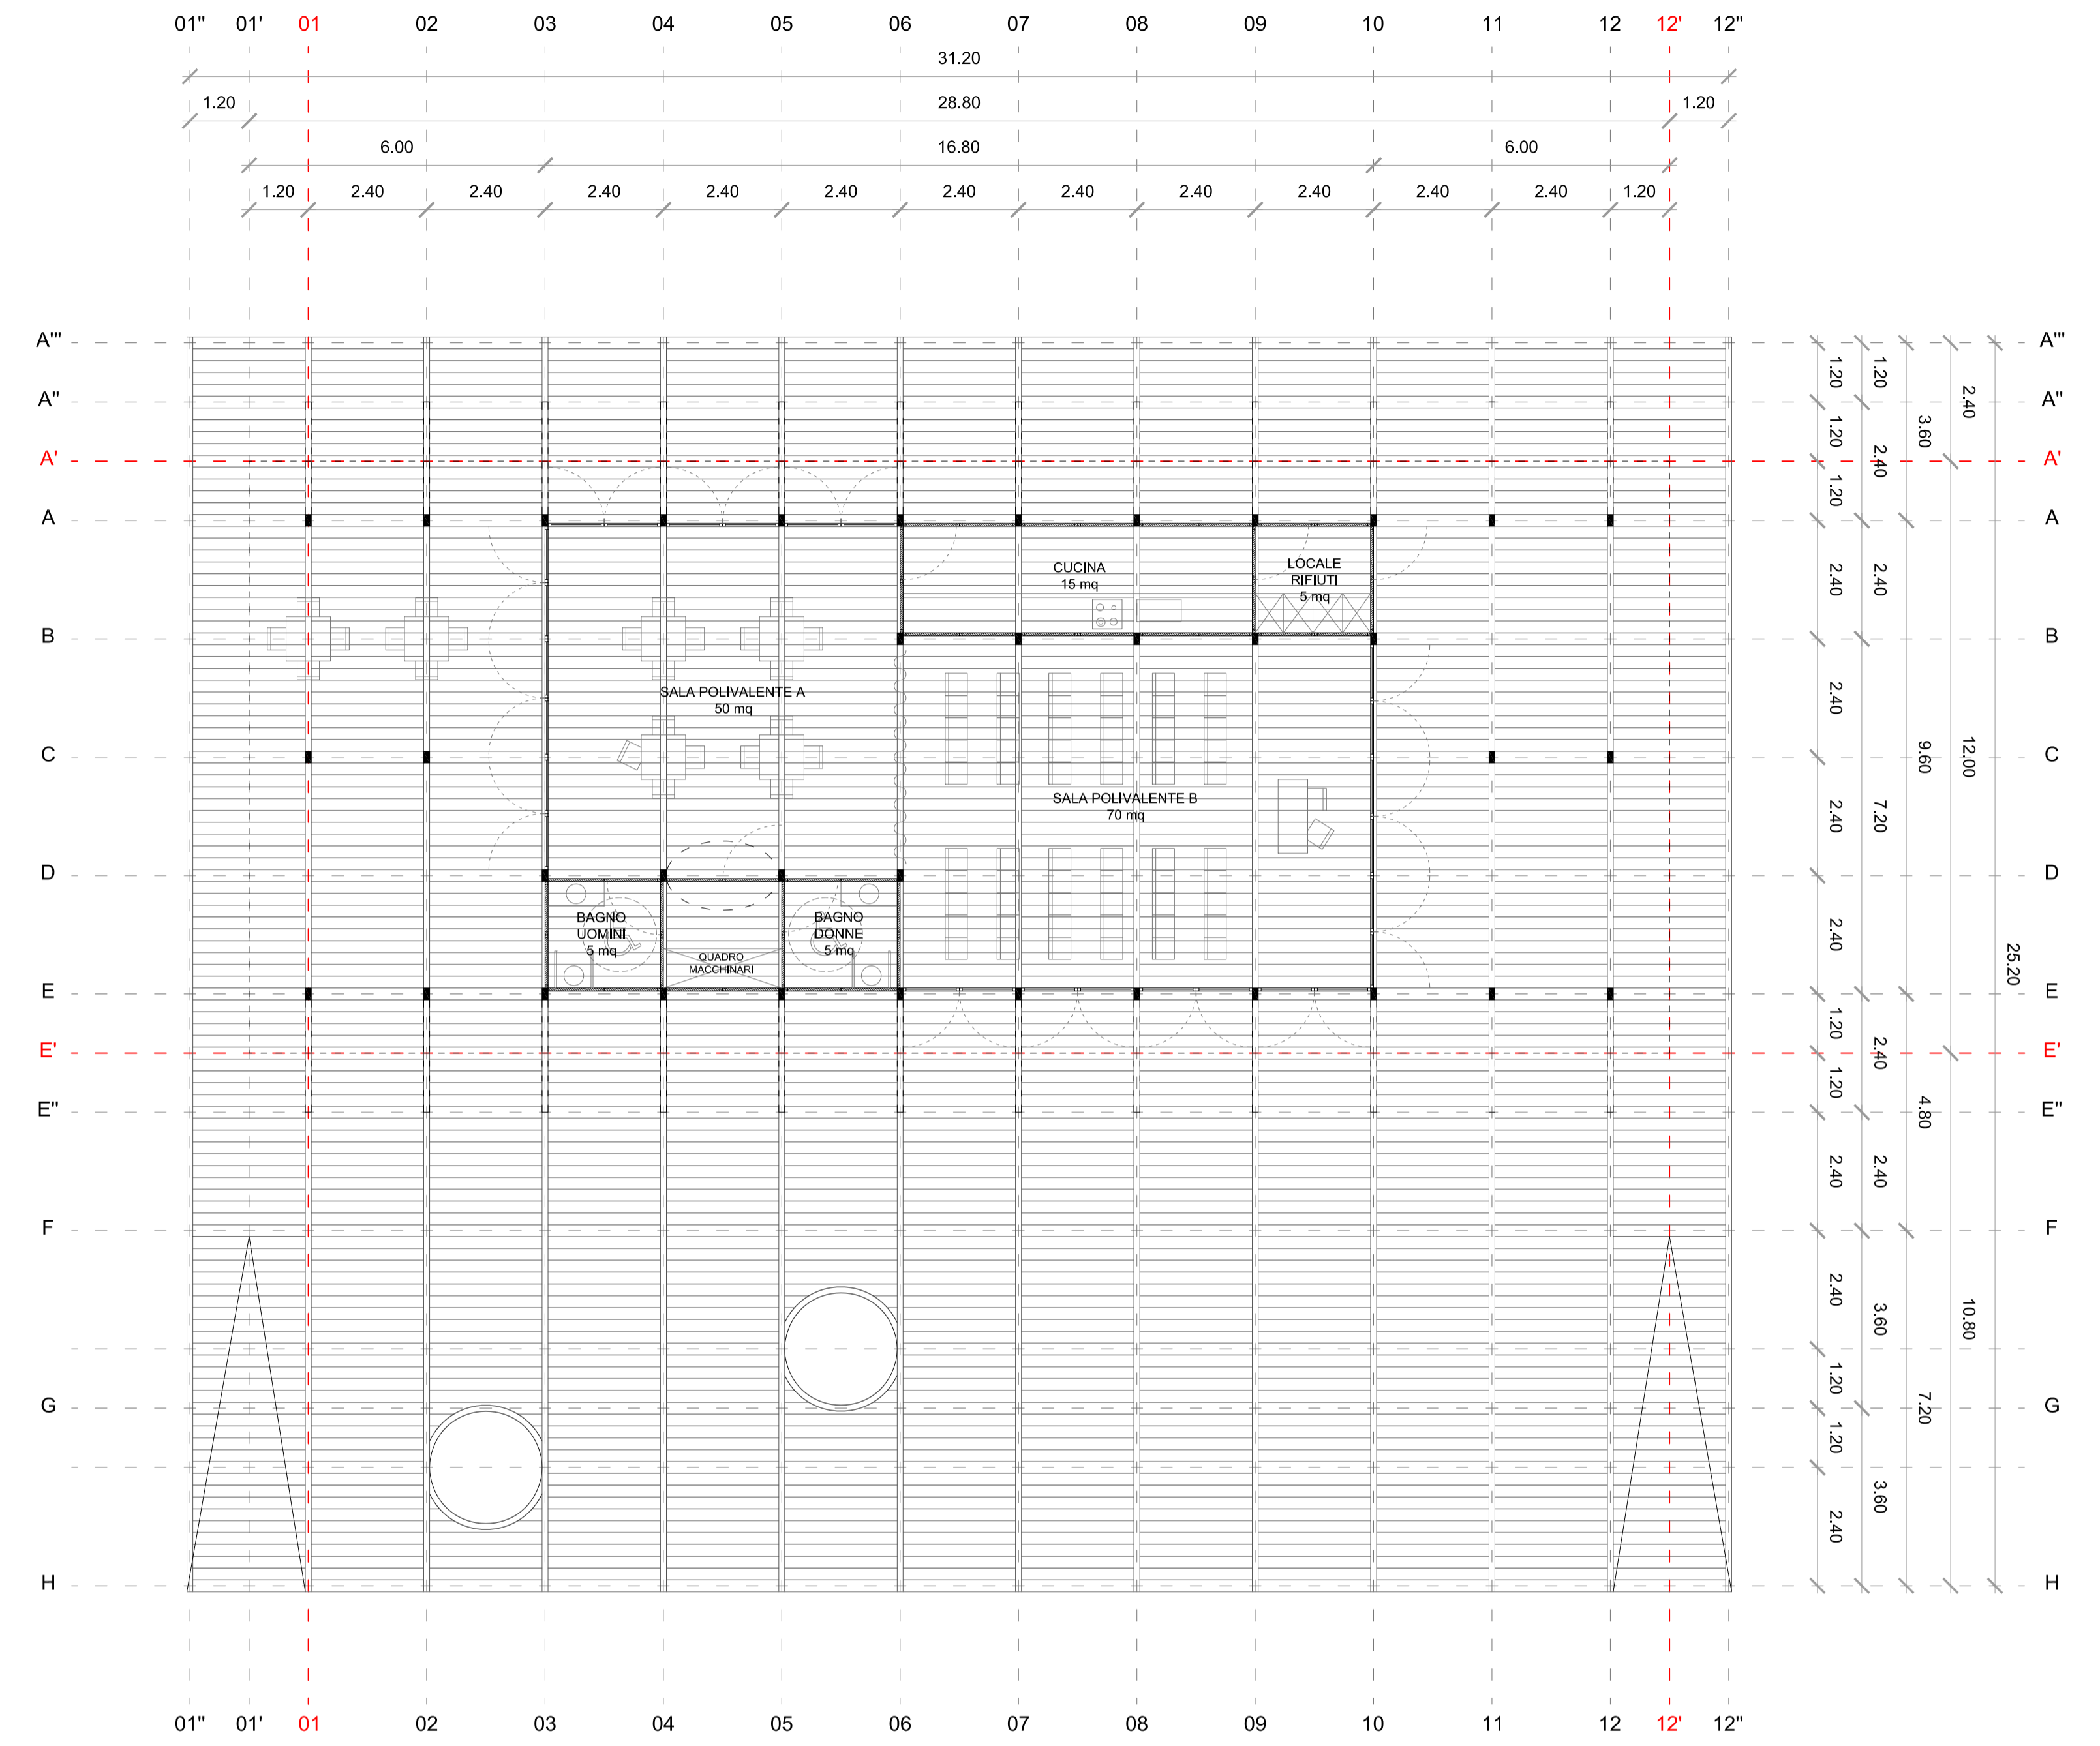

PIANTA SCALA 1:100

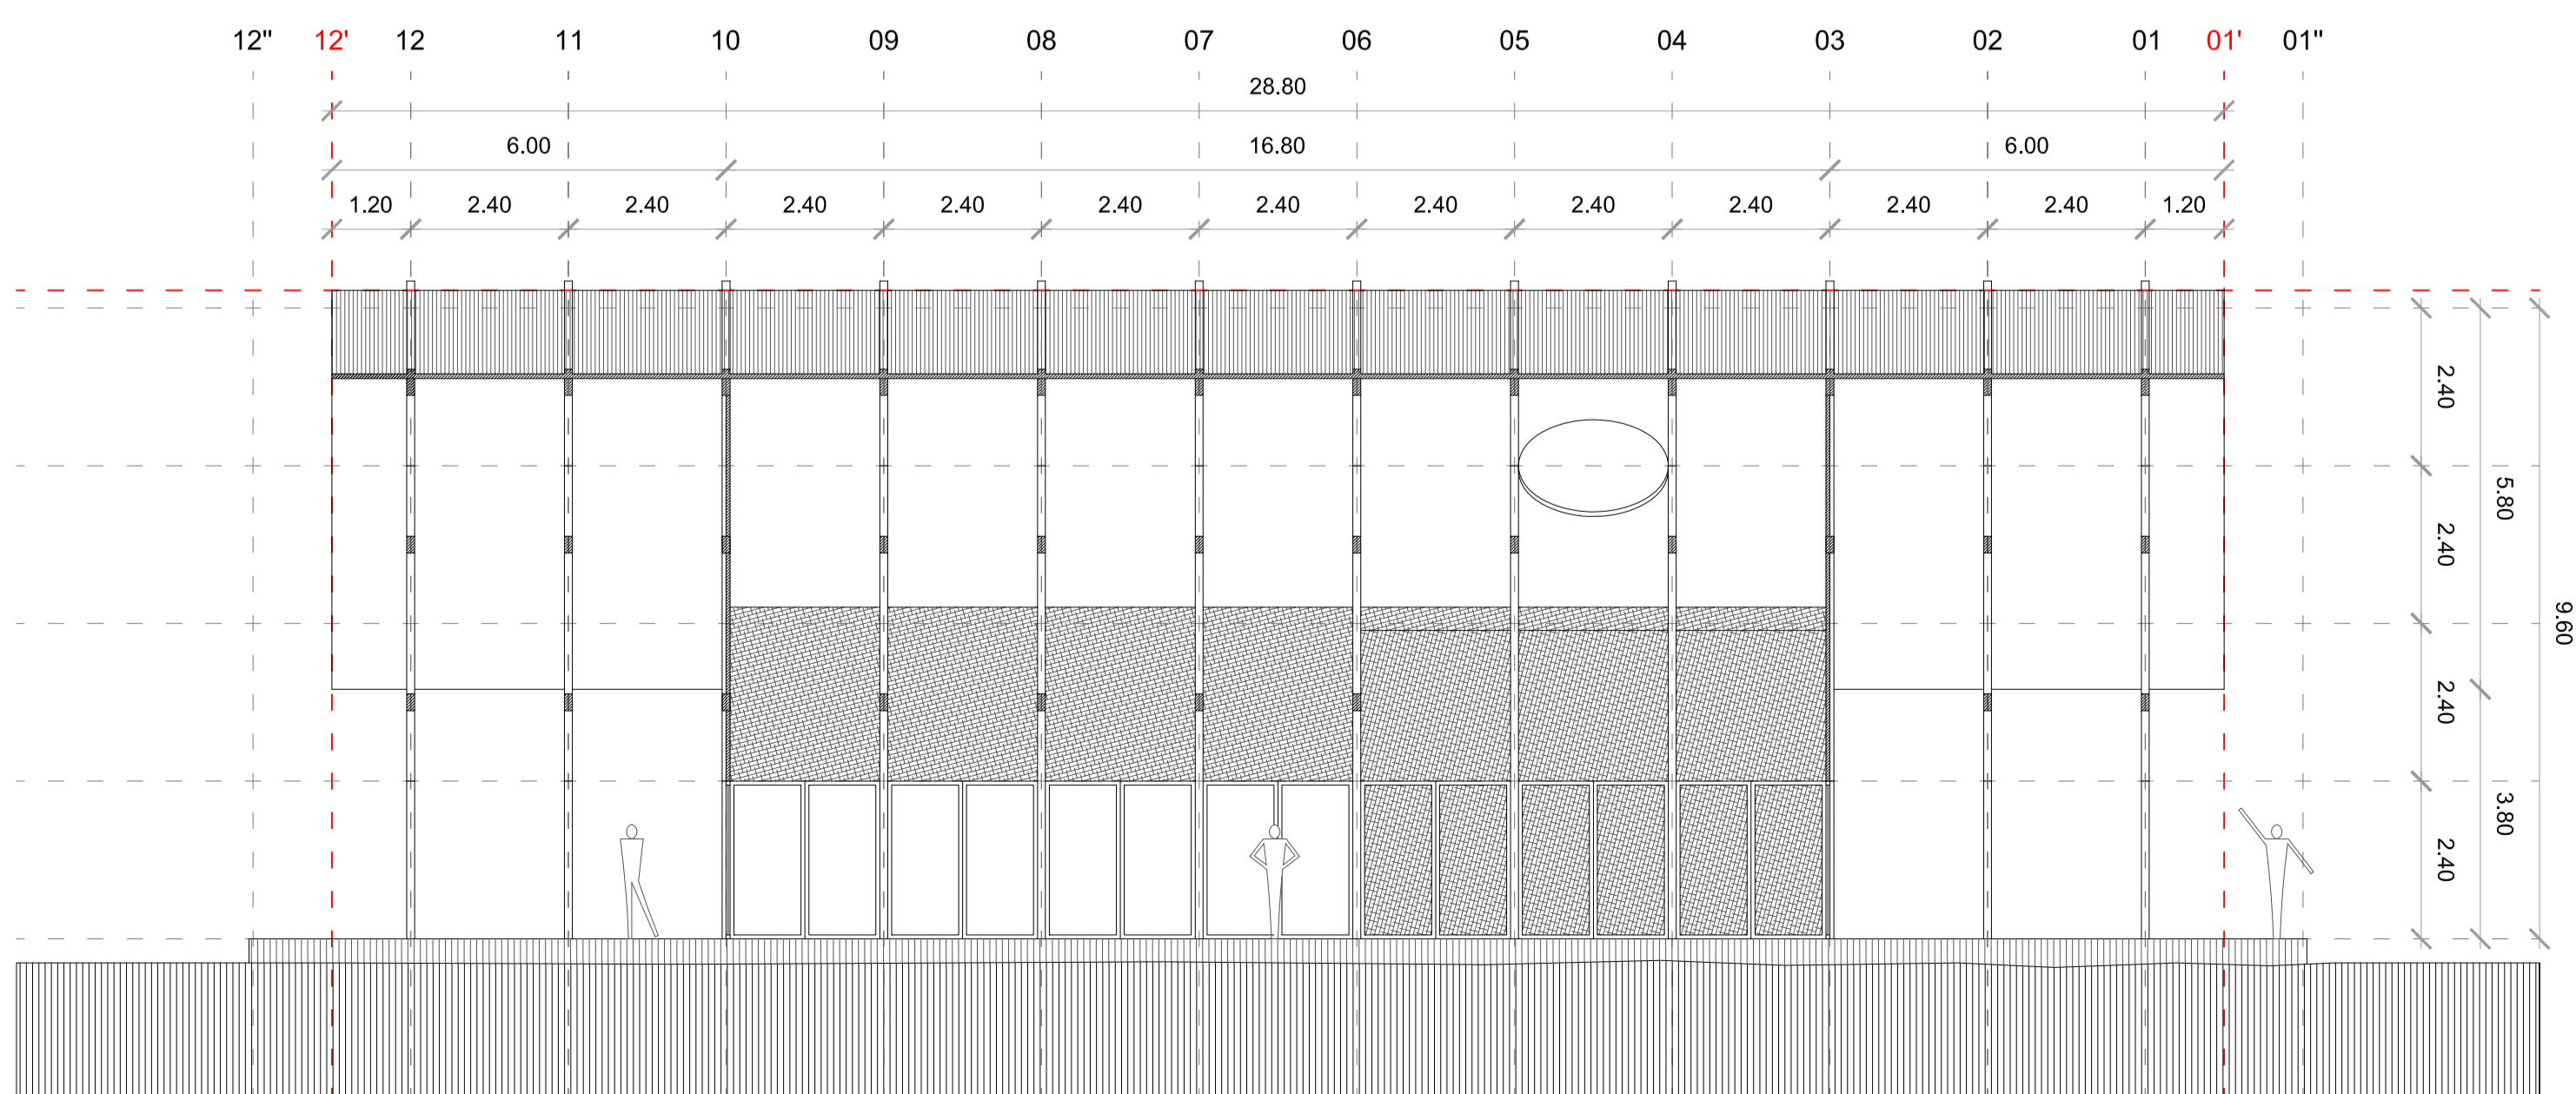

SEZIONE LONGITUDINALE SCALA 1:100