


orti dei frutti dimenticati



- 1. mantenimento verde esistente
- 2. nuovo loop ciclopedonale
- 3. nuovo padiglione polifunzionale
- 4. orti didattici dei frutti dimenticati
- 5. corte interna polifunzionale

N planimetria  
scala 1:200

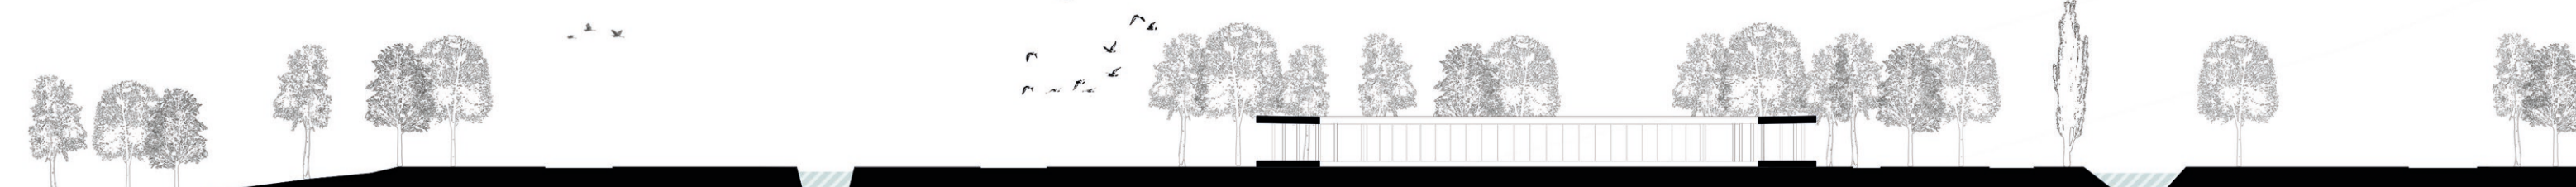

sezione AA'  
scala 1:500