


SEZIONE ASSONOMETRICA: CAMBIAMENTI STRUTTURALI E DIVERSE SPAZIALITÀ FUNZIONALI

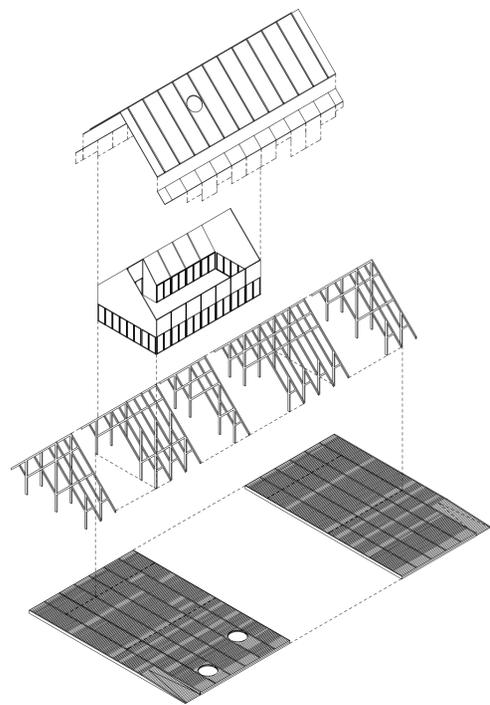

VISTA ASSONOMETRICA: ELEMENTI ARCHITETTONICI


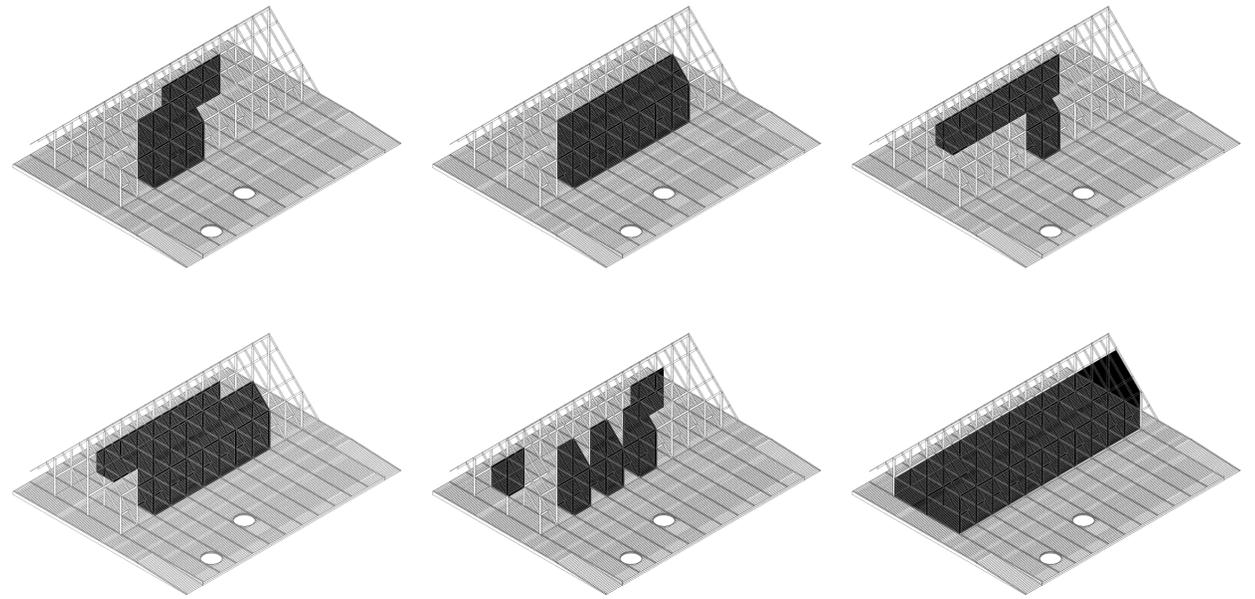


DIAGRAMMA: FLESSIBILITÀ DELLO SPAZIO

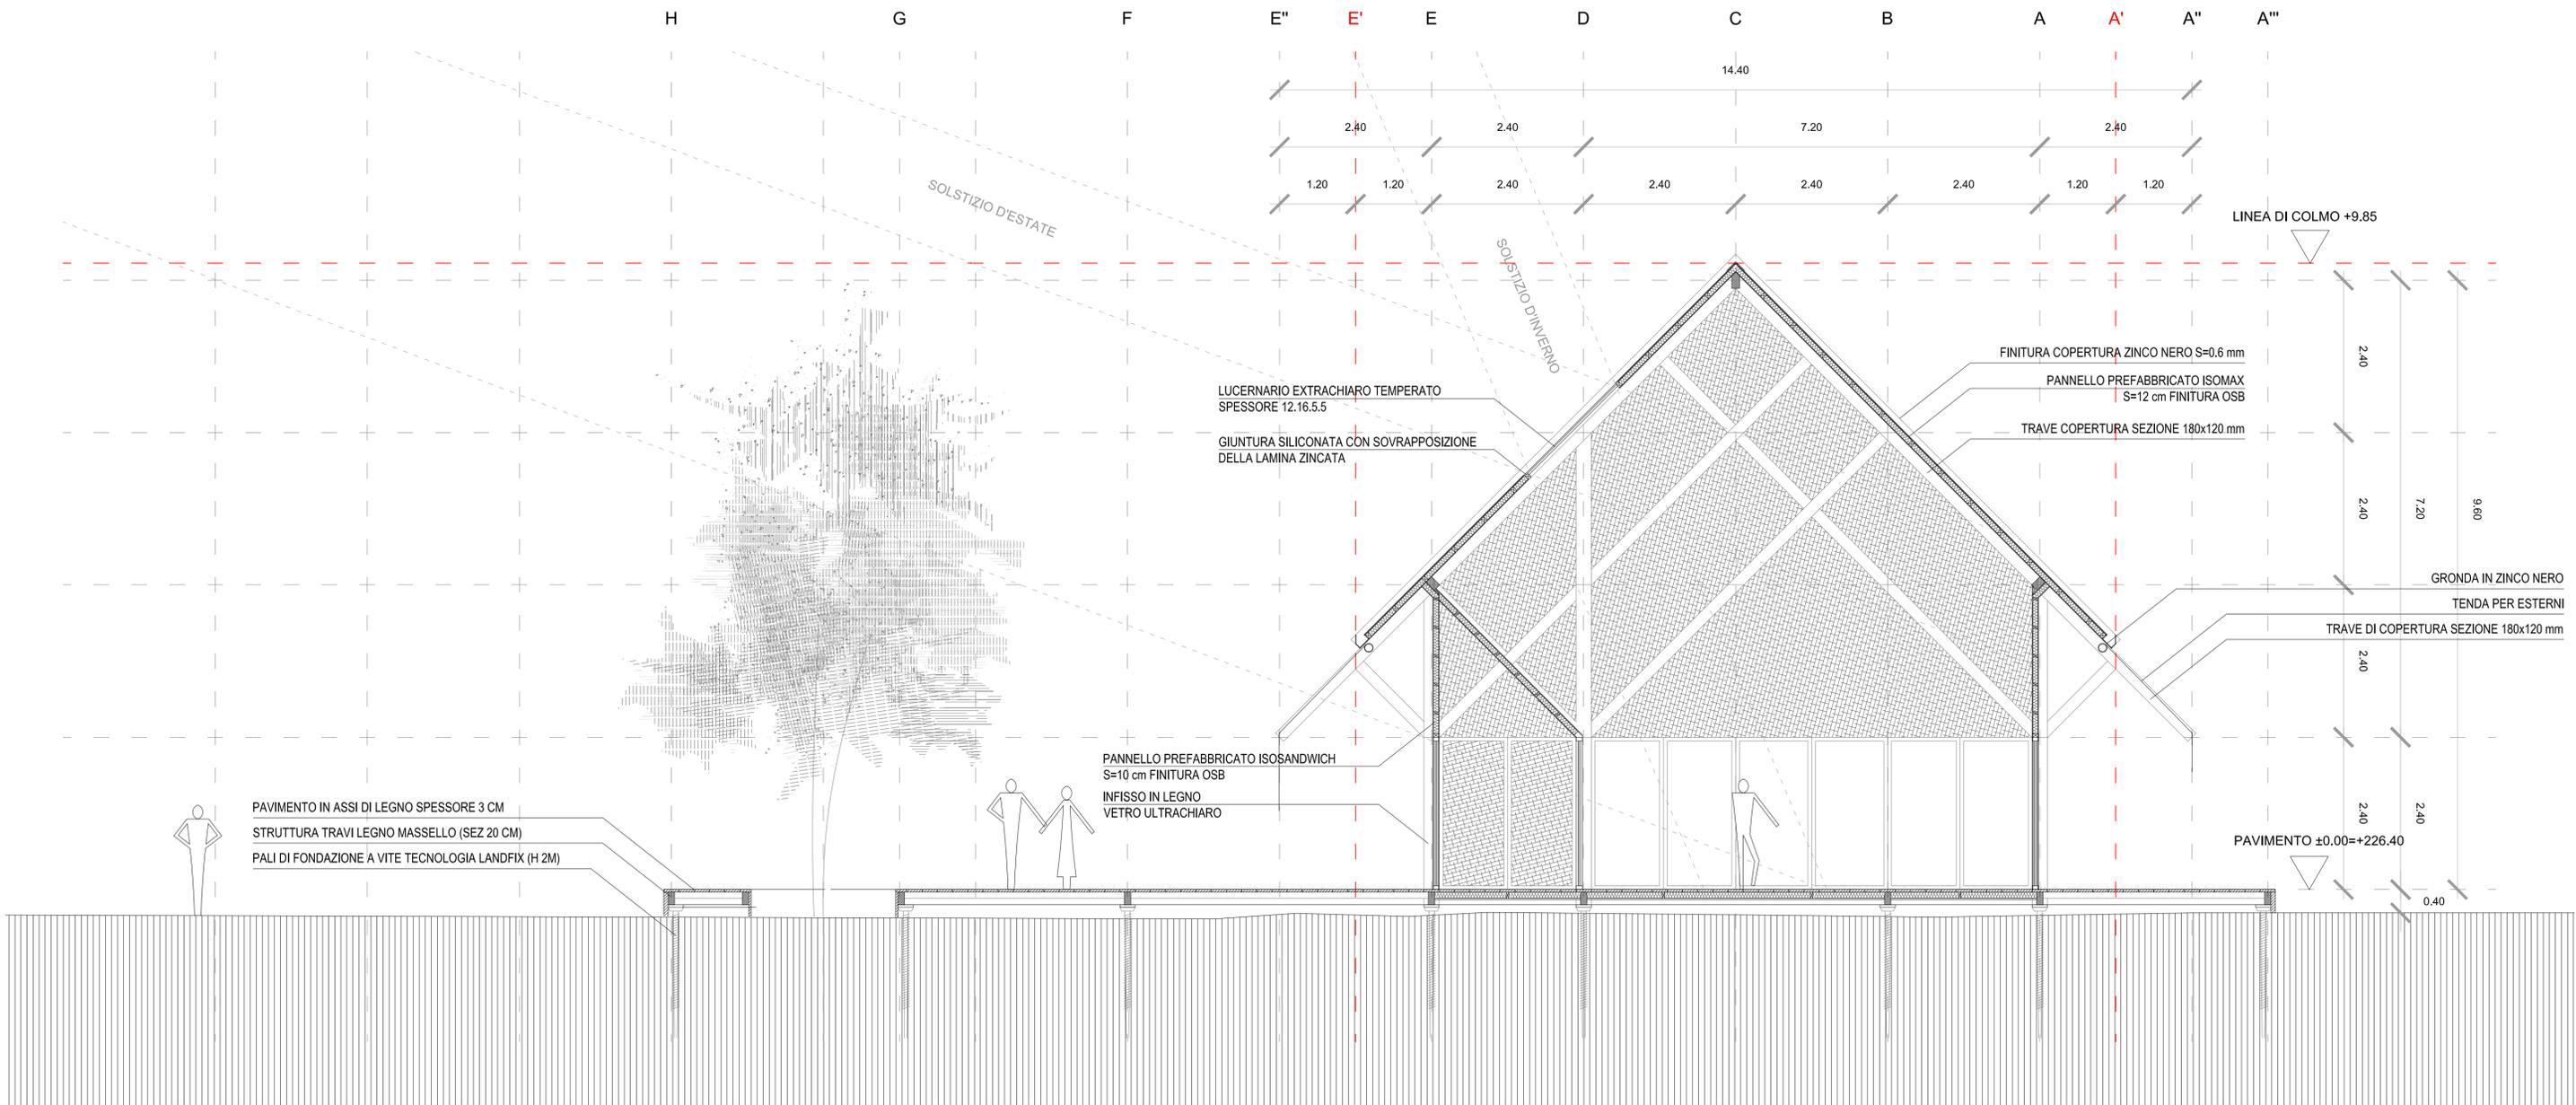

SEZIONE COSTRUTTIVA TRASVERSALE SCALA 1:50