


prospetto DD'

prospetto EE'

- 1. ingresso
- 2. punto informativo e guardaroba
- 3. sala polifunzionale
- 4. disimpegno
- 5. anti wc
- 6. wc
- 7. locale tecnico
- 8. spogliatoio
- 9. doccia
- 10. bar
- 11. ristorante
- 12. cucina/deposito
- 13. wc servizio
- 14. deposito attrezzi
- 15. sala corsi / fitness
- 16. deposito
- 17. area relax
- 18. parcheggio bici / bike-sharing
- 19. raccolta differenziata
- 20. sedute
- 21. ristorazione / aperitivi

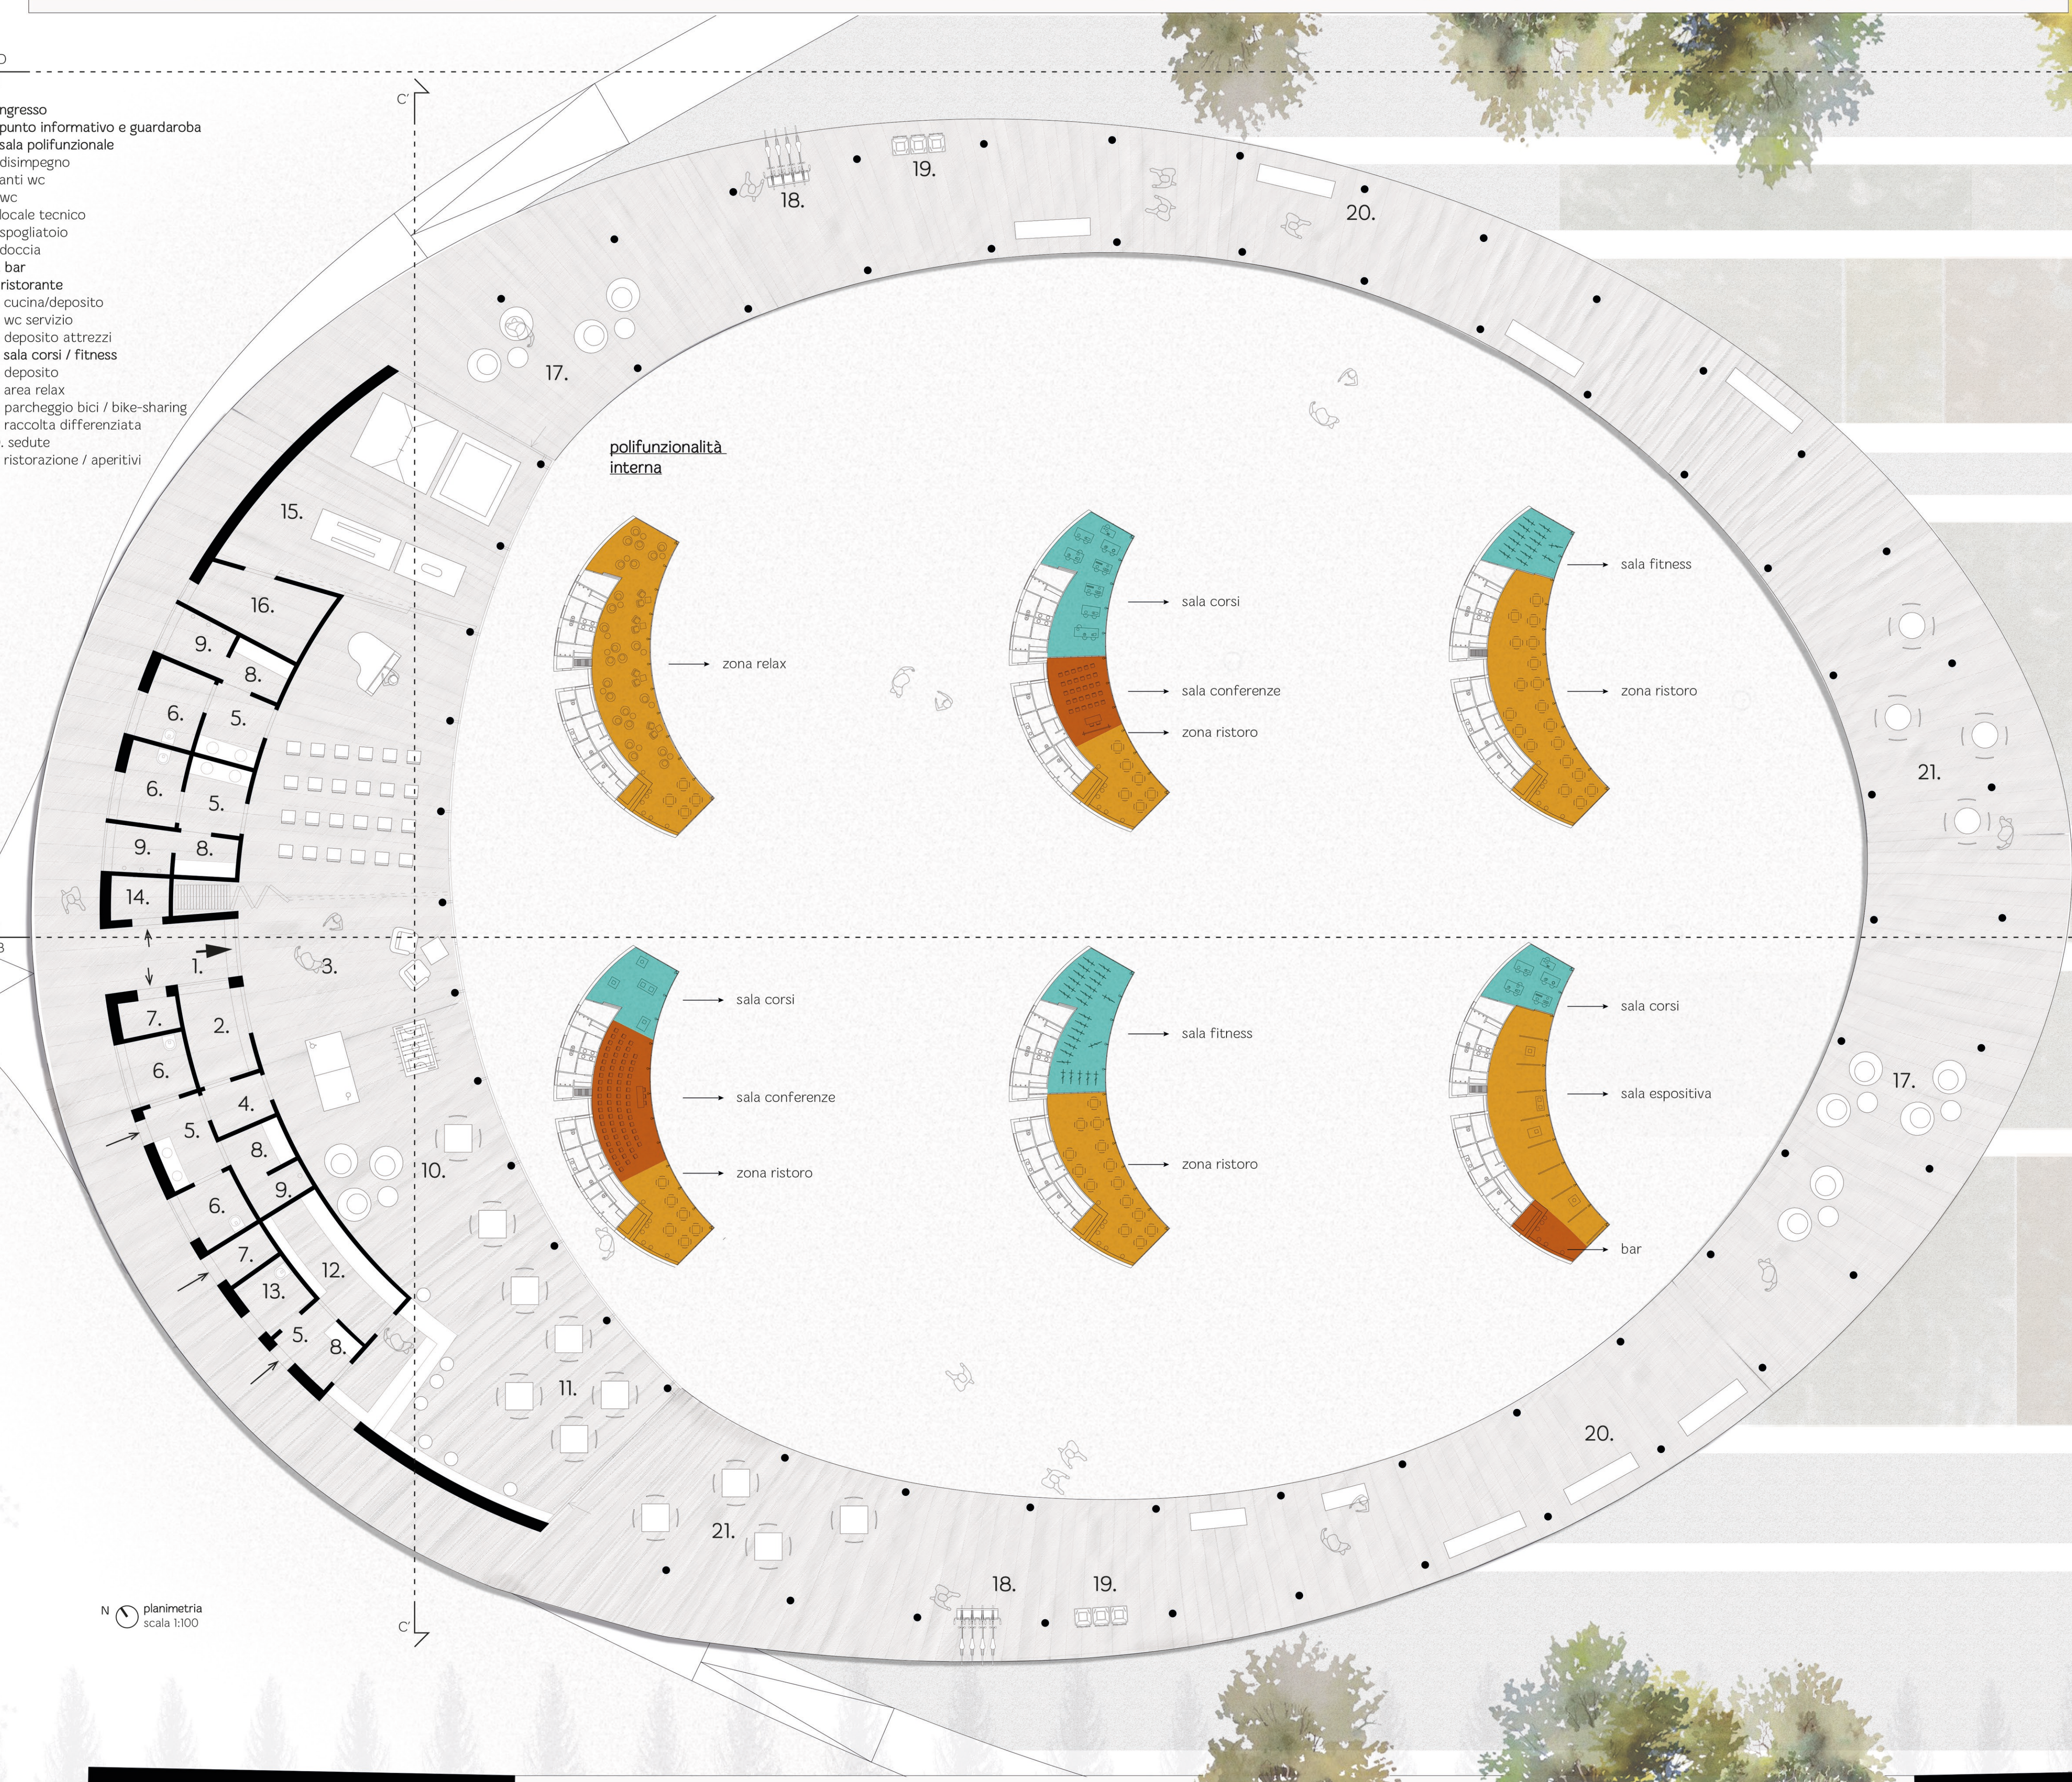

polifunzionalità interna

polifunzionalità corte esterna

fitness

esposizioni

conferenze
cinema
concerti

ristorazione e aperitivi

N
planimetria
scala 1:100

sezione CC'

sezione BB'
scala 1:100